


višina na osi profila 14 (260.61)

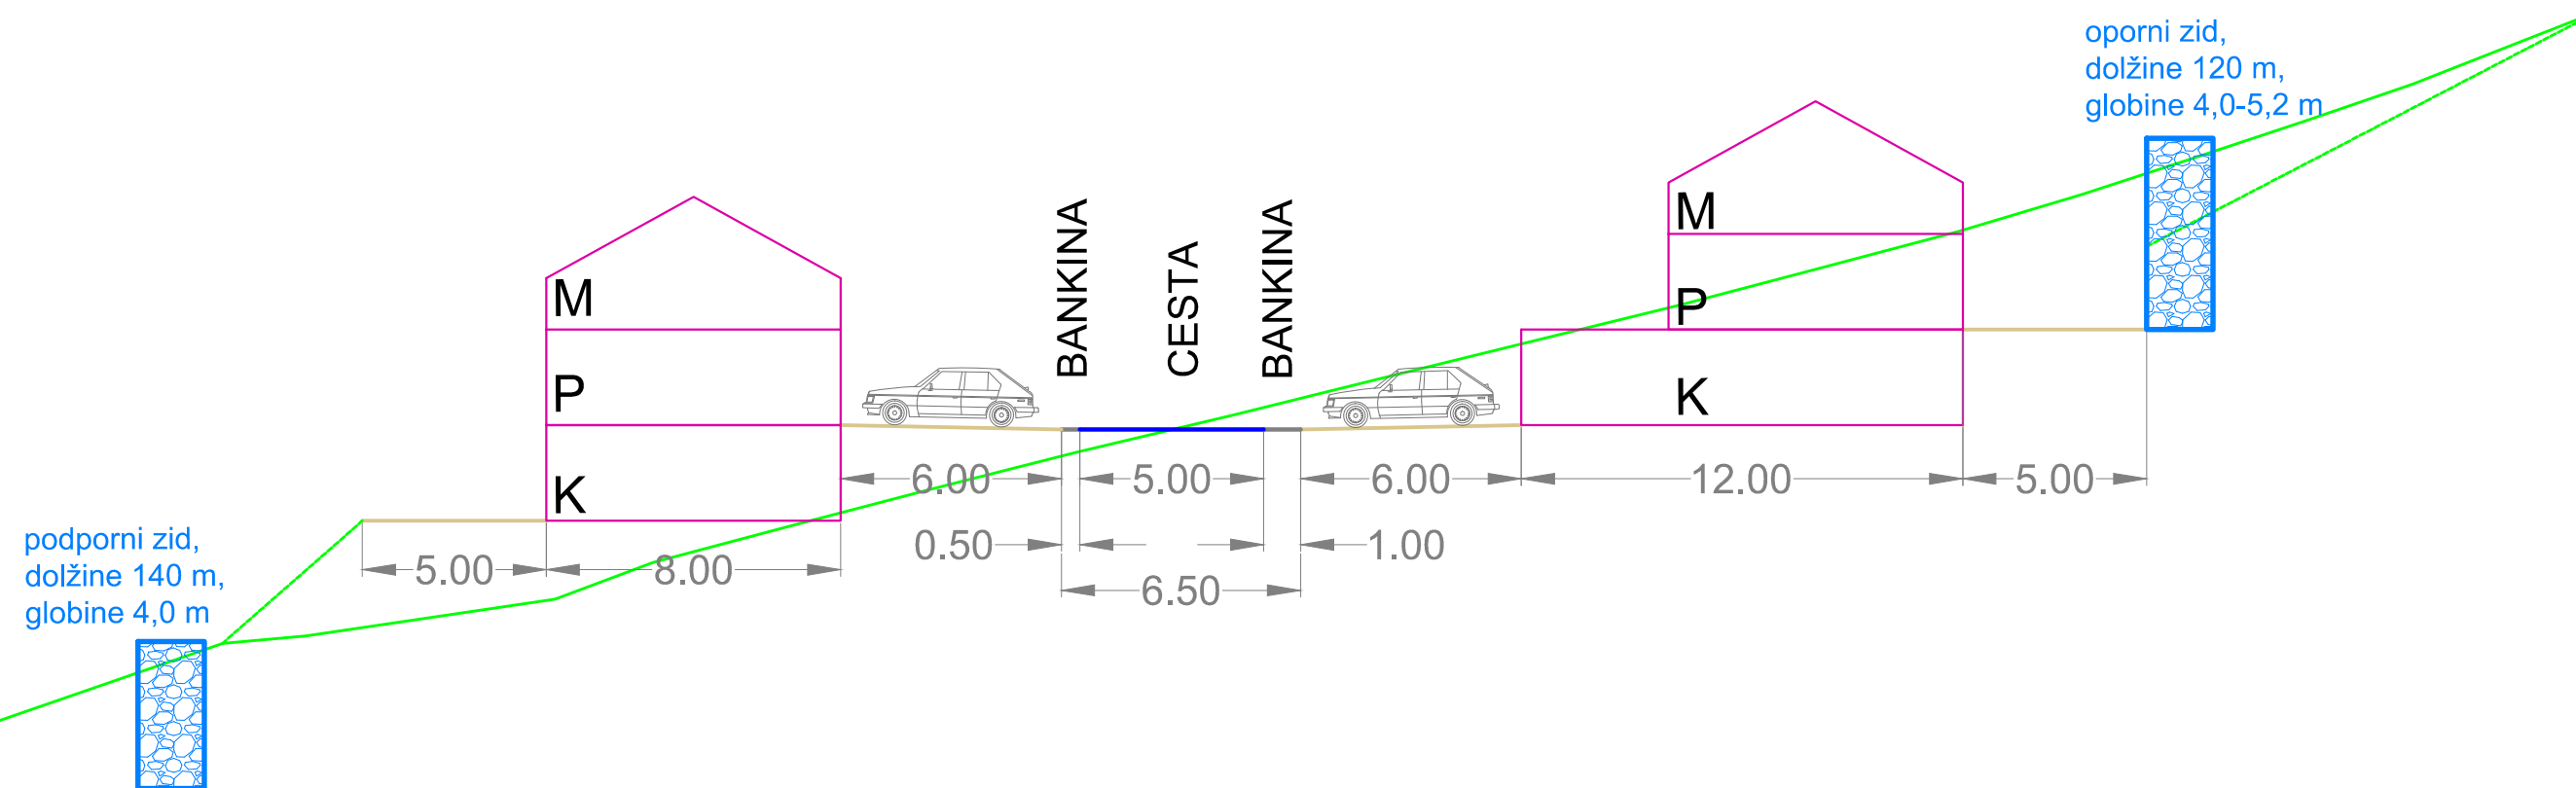

URBIS, Urbanizem, arhitektura, projektiranje in storitve d.o.o. Partizanska cesta 3, 2000 Maribor		
PROJEKT:	STROKOVNE PODLAGE ZA DEL OBMOČJA V K.O. PESNIŠKI DVOR	
NASLOV LISTA:	KARAKTERISTIČNI PREREZ	
NAROČNIK:	DR. HANS FERK	
NOSILEC NALOGE:	Natalija BABIČ, univ. dipl. inž. arh.	
SODELAVKA:	Alenka HLUPIČ, univ. dipl. inž. arh.	
ŠT. PROJEKTA:	2017/SP-026	
DATUM PROJEKTA:	FEBRUAR 2018	
MERILO:	1 : 200	
ŠT. LISTA:		4