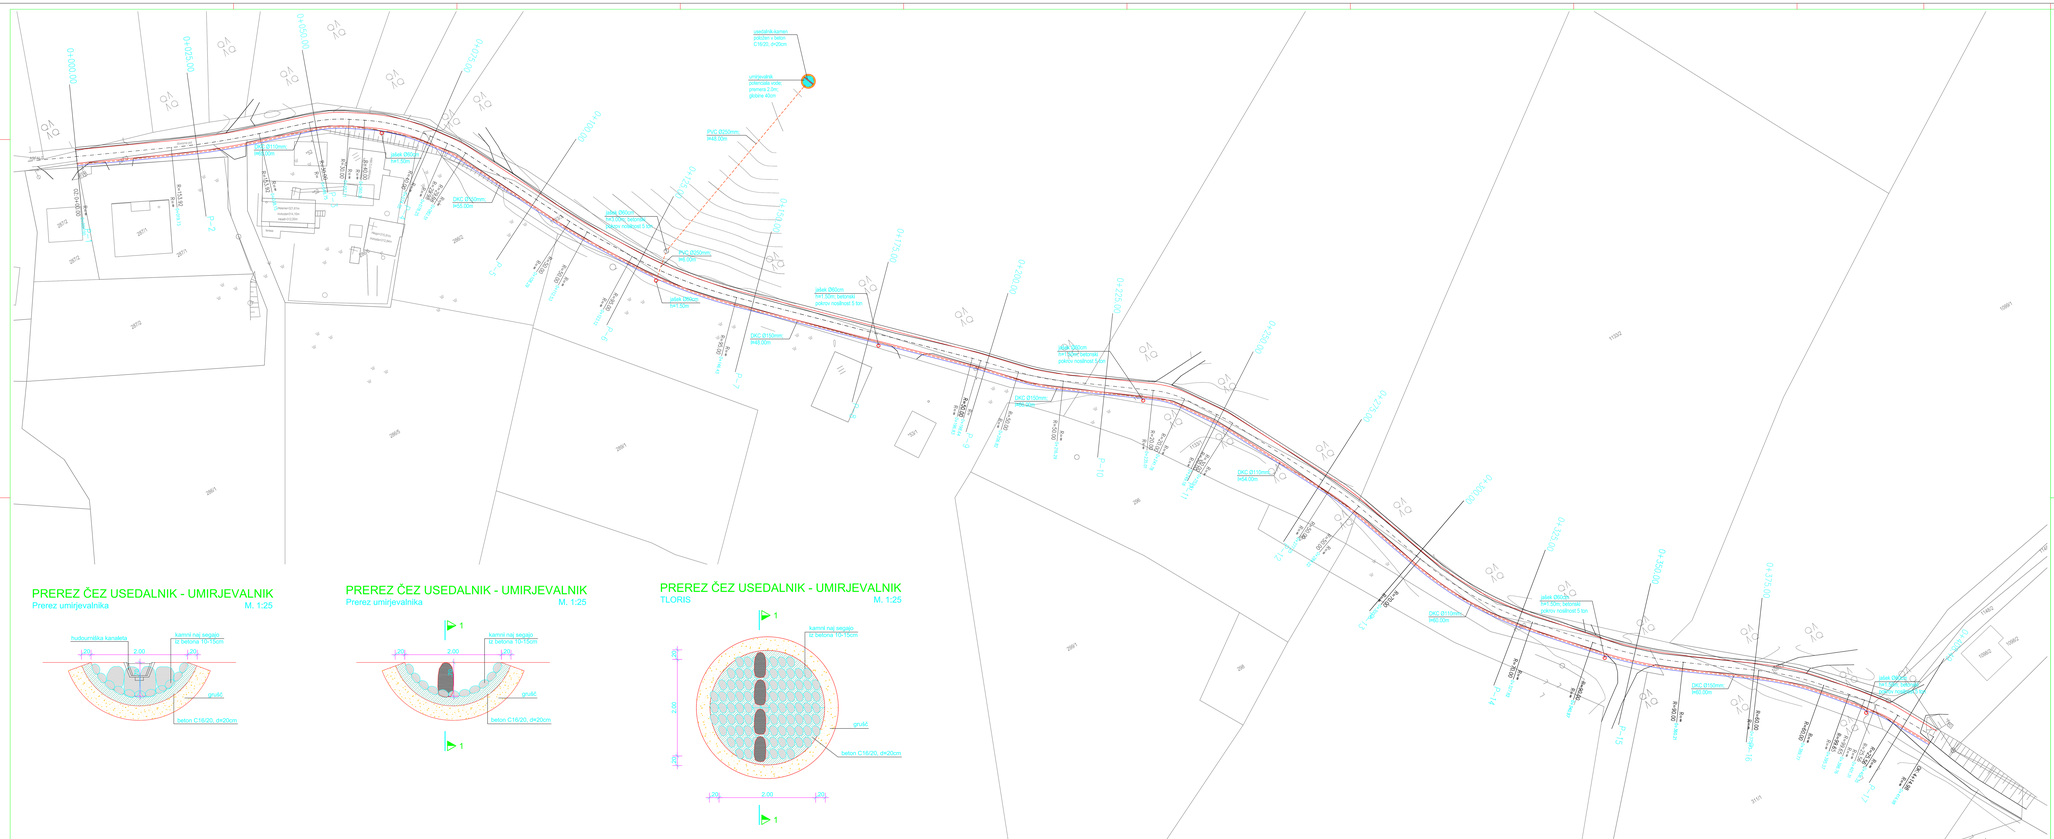

PREREZ ČEZ USEDALNIK - UMIRJEVALNIK
Prerez umirjevalnika M. 1:25

PREREZ ČEZ USEDALNIK - UMIRJEVALNIK
Prerez umirjevalnika M. 1:25

PREREZ ČEZ USEDALNIK - UMIRJEVALNIK
TLORIS M. 1:25

naročnik:	Občina Pesnica Kranja pri Pesnici 20a 2211 Pesnica pri Mariboru	št. projekta: 775/16	skupni: zaporedna: 4/00
		verzija: 1.00	
projekt:	PZI OBJEKTI Infrastruktura, storitve, d.o.o. Glavni trg 17/b, 2000 Maribor 041/648	PZI (1)	
		objekt: Ureditev potoka Vel. Hudinja	
		načrt: P - načrt	
		načrt: 01 Zunan. ureditve	
		faza: 2.0	št. načrta:
podpisnik:		vsb. načrt: GRADBENA SITUACIJA	

	ime in priimek	podpis	št. načrta	arhivska številka	faza/objekt
vodja projekta:	Ziga Kolenc		10/22		004-21K0
odg. projektant:	Ziga Kolenc				
odg. vodja del:	Ziga Kolenc		mer. razm.		
			G 1:2		
			št. priloge:		
načrtoval:	Ziga Kolenc				
			datum izdaje:		
			št. in naziv podjetja:		