PREREZ ČEZ USEDALNIK - UMIRJEVALNIK
Prerez umirjevalnika M. 1:25

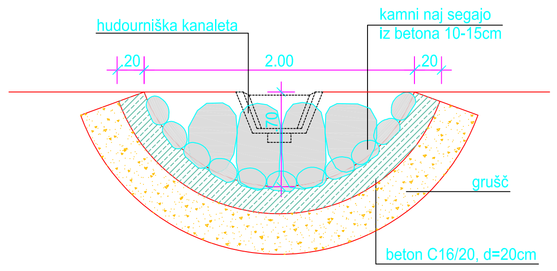

PREREZ ČEZ USEDALNIK - UMIRJEVALNIK
Prerez umirjevalnika M. 1:25

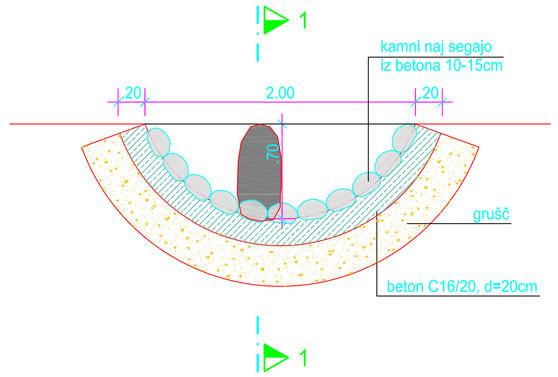

PREREZ ČEZ USEDALNIK - UMIRJEVALNIK
TLORIS M. 1:25

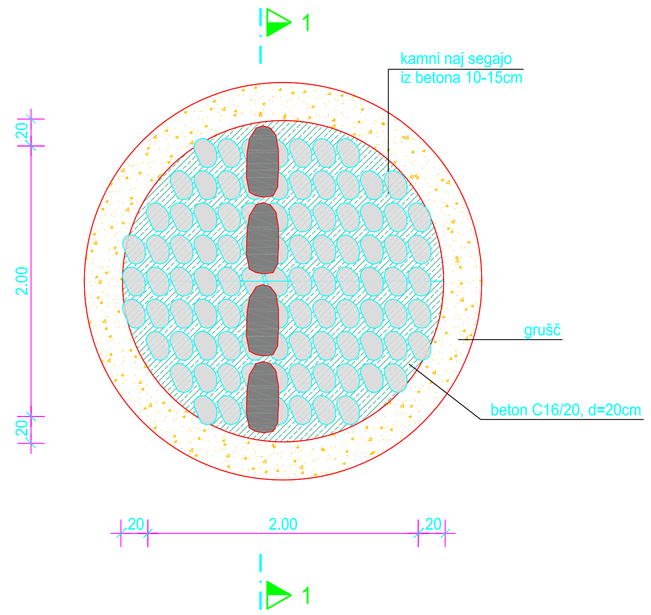

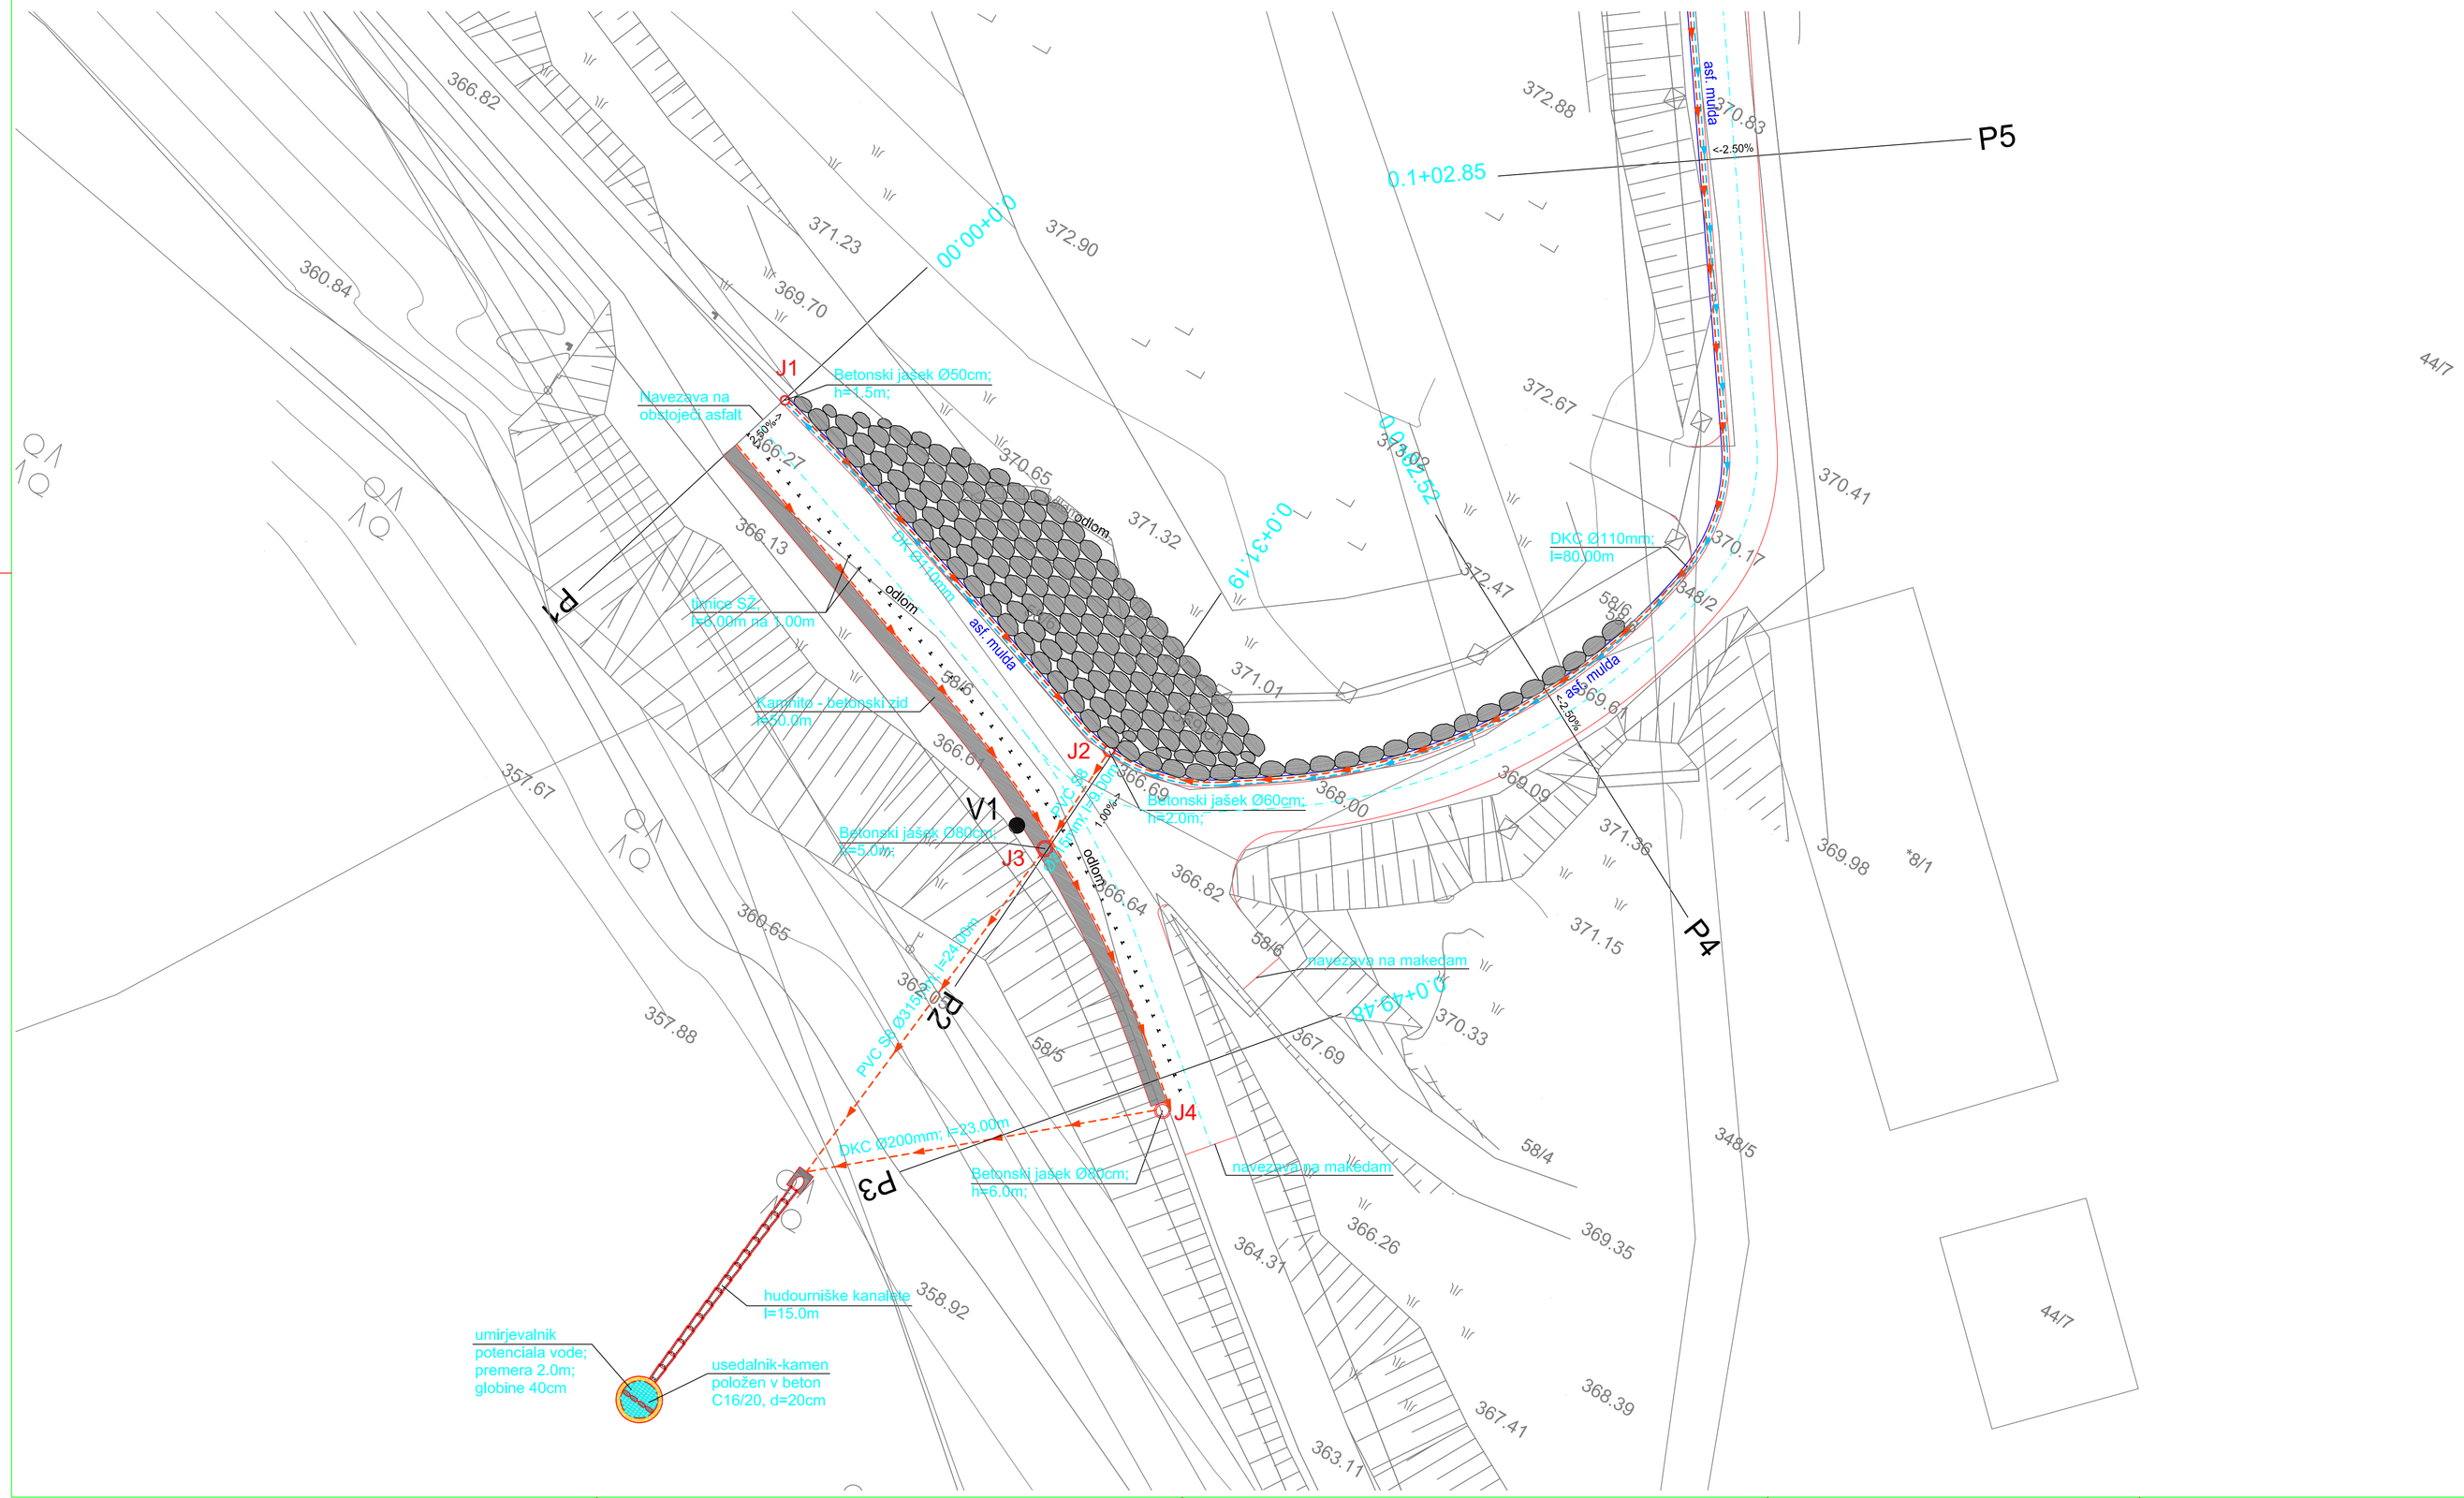

naročnik:	Občina Pesnica Pesnica pri Mariboru 39a 2211 Pesnica pri Mariboru	št. projekta: 607/13	datum: September 2014
		št. načrta: -	merilo: 1: 200
izvajalec:	ISB Inženirsko storitveni biro, d.o.o. Glavni trg 17/b, 2000 Maribor	stra CC: -	
		objekt: Plaz Črnčič - Titler	
id. številka:	IZS G-0436	cesta: Cesta proti Črnčič Mirku, Počenik	
		odsek: JP 810851	
podizvajalec:		faza: PZI	
		opis risbe: GRADBENA SITUACIJA od profila 1 - 5	

	ime in priimek	podpis
vodja projekta:	M. Kranjc dipl.inž.gr.	
ident. št. IZS	IZS G-0584	
odg. projektant:	M. Kranjc dipl.inž.gr.	
ident. št. IZS	IZS G-0584	
izdelal:	M. Stražela gr.teh.	

št. odseka: 1072	arhivska številka:	faza/objekt: 004.2160
stra risbe: G.202	črtna koda arhiva	
št. priloge: G.2		
avtor risbe: ISB d.o.o., Maribor		
id. št. risbe: 607/13-G.2		