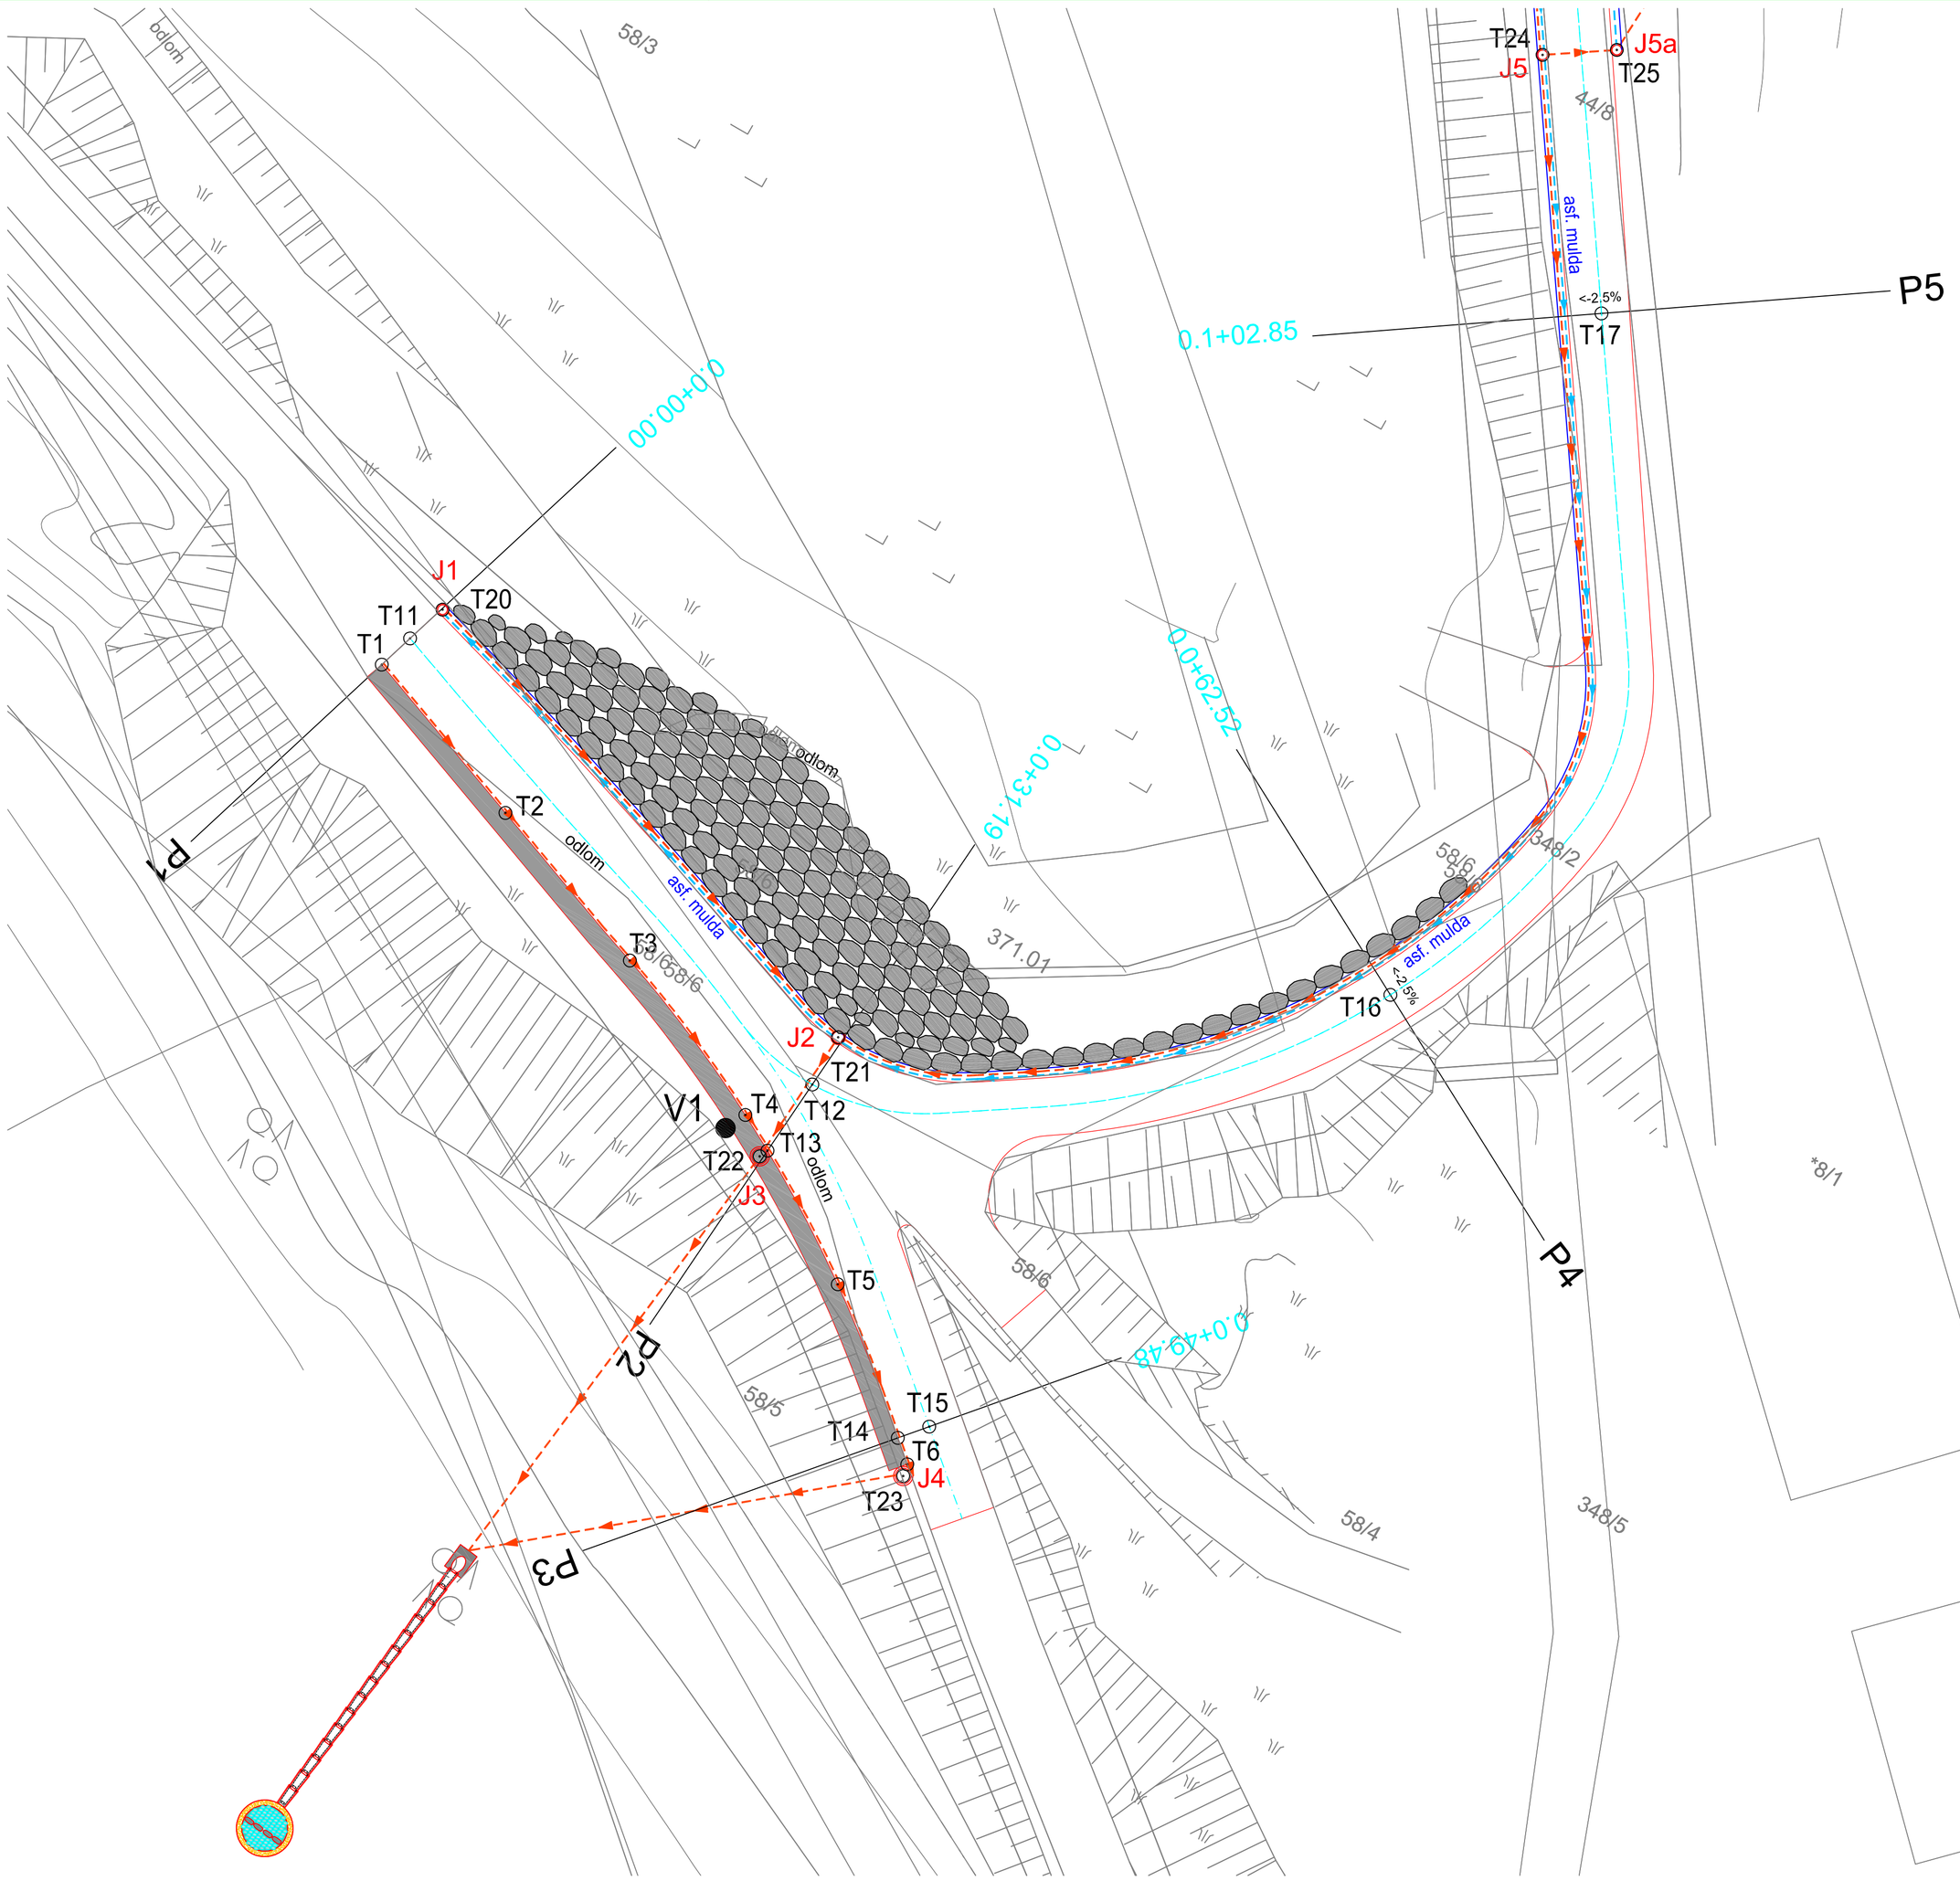


## ZAKOLIČBENE TOČKE

| OZNAKA | Y | X | OPIS TOČKE |
|---|---|---|---|
| T1 | 556112.731 | 169456.902 | KAMNITA ZLOŽBA |
| T2 | 556122.117 | 169453.453 | |
| T3 | 556131.521 | 169450.053 | |
| T4 | 556140.704 | 169446.115 | |
| T5 | 556149.232 | 169440.910 | |
| T6 | 556157.013 | 169434.635 | |
| T7 | 556135.468 | 169543.361 | |
| T8 | 556128.736 | 169550.756 | |
| T9 | 556122.973 | 169558.885 | |
| T10 | 556119.727 | 169568.316 | |
| T11 | 556113.320 | 169458.811 | |
| T12 | 556142.917 | 169449.214 | PROFILI |
| T13 | 556142.621 | 169445.088 | |
| T14 | 556155.904 | 169435.576 | |
| T15 | 556157.023 | 169436.895 | |
| T16 | 556166.525 | 169468.206 | |
| T17 | 556158.344 | 169504.246 | |
| T18 | 556122.393 | 169550.893 | |
| T19 | 556126.176 | 169553.765 | |
| T20 | 556114.033 | 169460.943 | BETONSKI JAŠKI |
| T21 | 556142.854 | 169452.000 | |
| T22 | 556142.418 | 169444.628 | |
| T23 | 556157.135 | 169437.008 | |
| T24 | 556149.004 | 169514.317 | |
| T25 | 556152.206 | 169516.463 | |
| T26 | 556120.361 | 169549.350 | |
| T27 | 556125.778 | 169553.463 | |
| T28 | 556154.331 | 169567.910 | |
| T29 | 556181.099 | 169581.455 | |
| T30 | 556218.575 | 169600.417 | |
| T31 | 556243.857 | 169637.722 | |
| T32 | 556117.354 | 169578.029 | KAMNITA ZLOŽBA |
| T33 | 556115.949 | 169587.924 | |
| T34 | 556115.650 | 169597.915 | |
| T35 | 556116.265 | 169607.895 | |
| T36 | 556116.964 | 169617.870 | |
| T37 | 556111.045 | 169589.850 | PROFILI |
| T38 | 556108.451 | 169589.289 | BETONSKI JAŠKI |
| T39 | 556115.252 | 169590.760 | |
| T40 | 556143.269 | 169596.819 | |
| T41 | 556114.766 | 169622.272 | |

| | | | | | |
|---|---|---|---|---|---|
| naročnik: | Občina Pesnica<br>Pesnica pri Mariboru 39a<br>2211 Pesnica pri Mariboru | | | | dopolnitev 2014 |
| | | | st. projekta: | 607/13 | datum: Januar 2013 |
| | | | st. načrta: | ... | merilo: 1: 200 |
| izvajalec: | IKSB<br>Inženirsko storitveni biro, d.o.o.<br>Glavni trg 17/b, 2000 Maribor | | šifra CC: | ... | |
| | | | objekt: | Plaz Črnčič-Tišler - z upoštevano razširitvijo | |
| | | | cesta: | Cesta proti Črnčič Mirku, Počenik | |
| id. številka: | IZS 0438 | | odsek: | JP 810851 | |
| | | | faza: | PZI | |
| podizvajalec: | | | opis risbe: | ZAKOLIČBENA SITUACIJA<br>od profila 1 - 5 | |
| | ime in priimek | podpis | št. odseka: | arhivska številka: | faza/objekt: |
| vodja projekta: | M. Krajnc dipl.inž.gr. | | 1072 | | 004.2160 |
| ident. št. IZS | IZS G-0584 | | | | |
| odg. projektant: | M. Krajnc dipl.inž.gr. | | šifra risbe: | črtna koda arhiva: | |
| ident. št. IZS | IZS G-0584 | | G.206.1 | | |
| | | | št. priloge: | G.4 | |
| izdelal: | M. Strafela gr.teh. | | | | |
| | | | avtor risbe: | ISB d.o.o., Maribor | |
| | | | id. št. risbe: | 607/13-G.4 | |