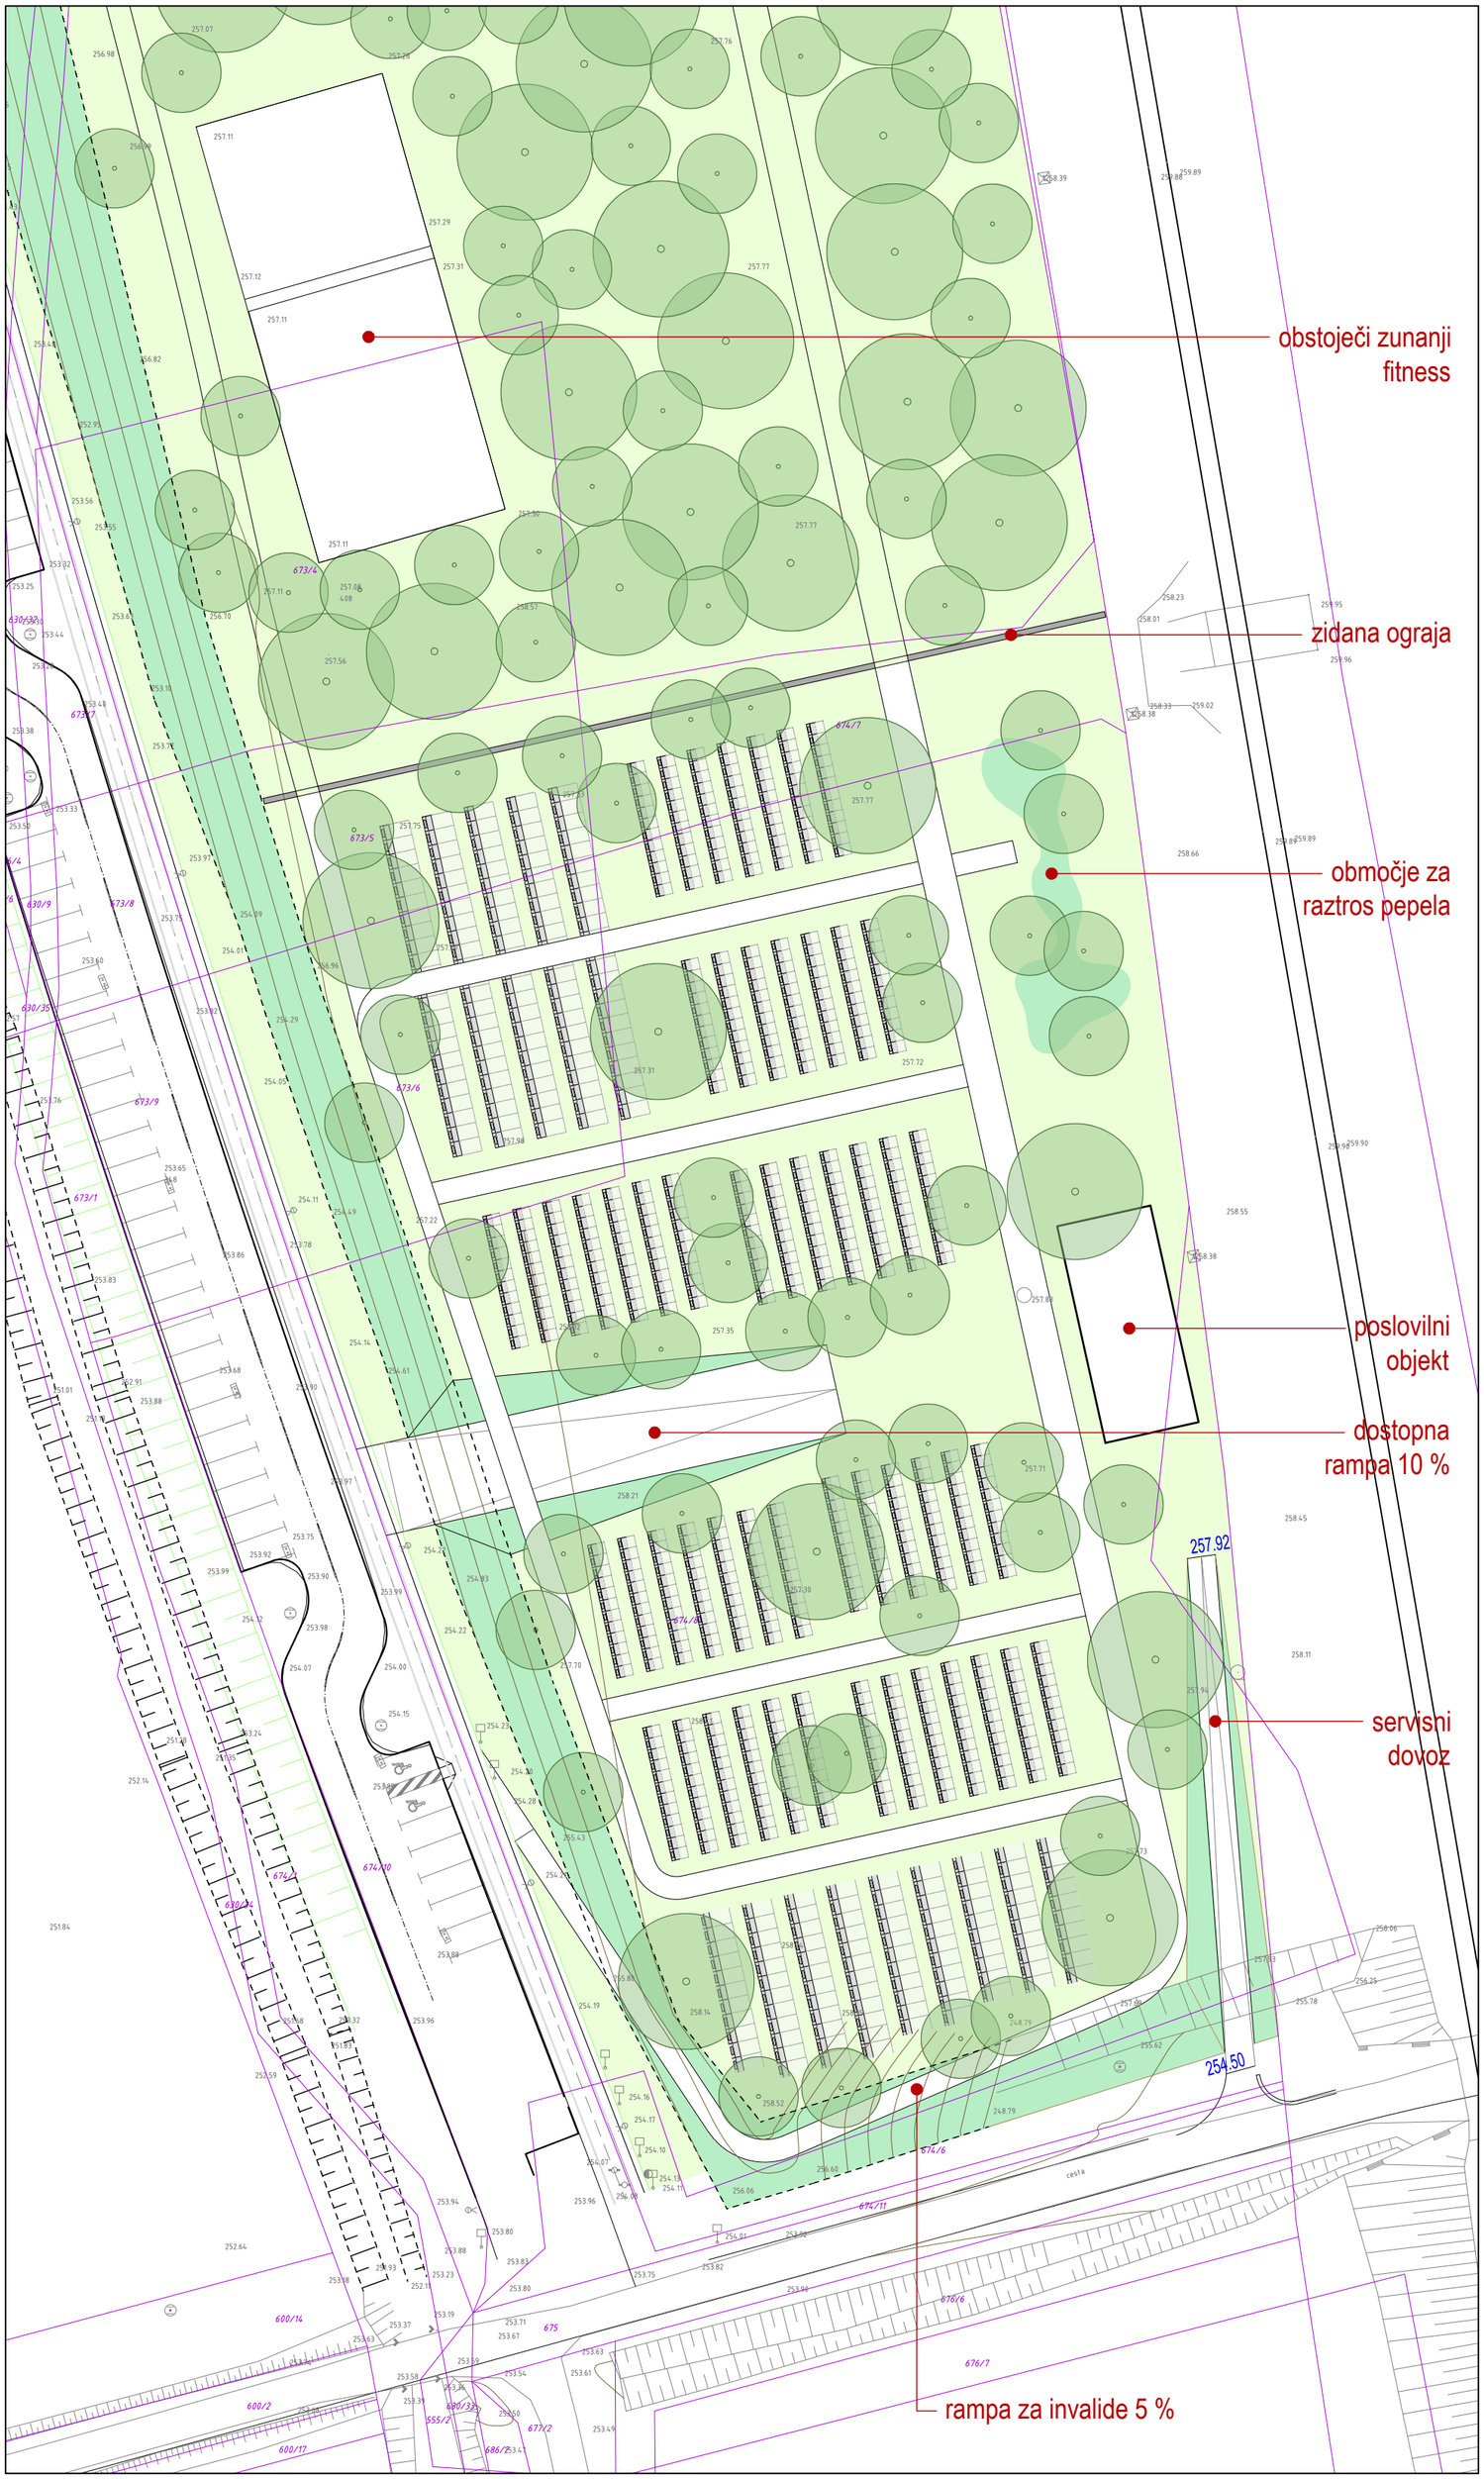

LEGENDA:

- trata
- utrjena oz. grajena površina
- zasajene brežine
- načrtovano drevo
- žarni grobovi
- inhumacijski grobovi

objekt	Pokopališče in ločilni pas	namen dok.	Idejne rešitve
lokacija	Pesnica pri Mariboru		
naročnik	Občina Pesnica		
št. projekta	20062	vrsta prikaza	Lokacijski prikaz
odg. vodja projekta	Aleš Koprivšek, univ. dipl. inž. kraj. arh. ZAPS 1206 PKA PPN	naslov risbe	Ureditvena situacija pokopališča
odg. projektant	Aleš Koprivšek, univ. dipl. inž. kraj. arh. ZAPS 1206 PKA PPN		
datum	marec 2021	merilo	1:500
projektivno podjetje	ZUM URBANIZEM, PLANIRANJE, PROJEKTIRANJE d.o.o. 2000 Maribor, Grajska 7	risba št.	2