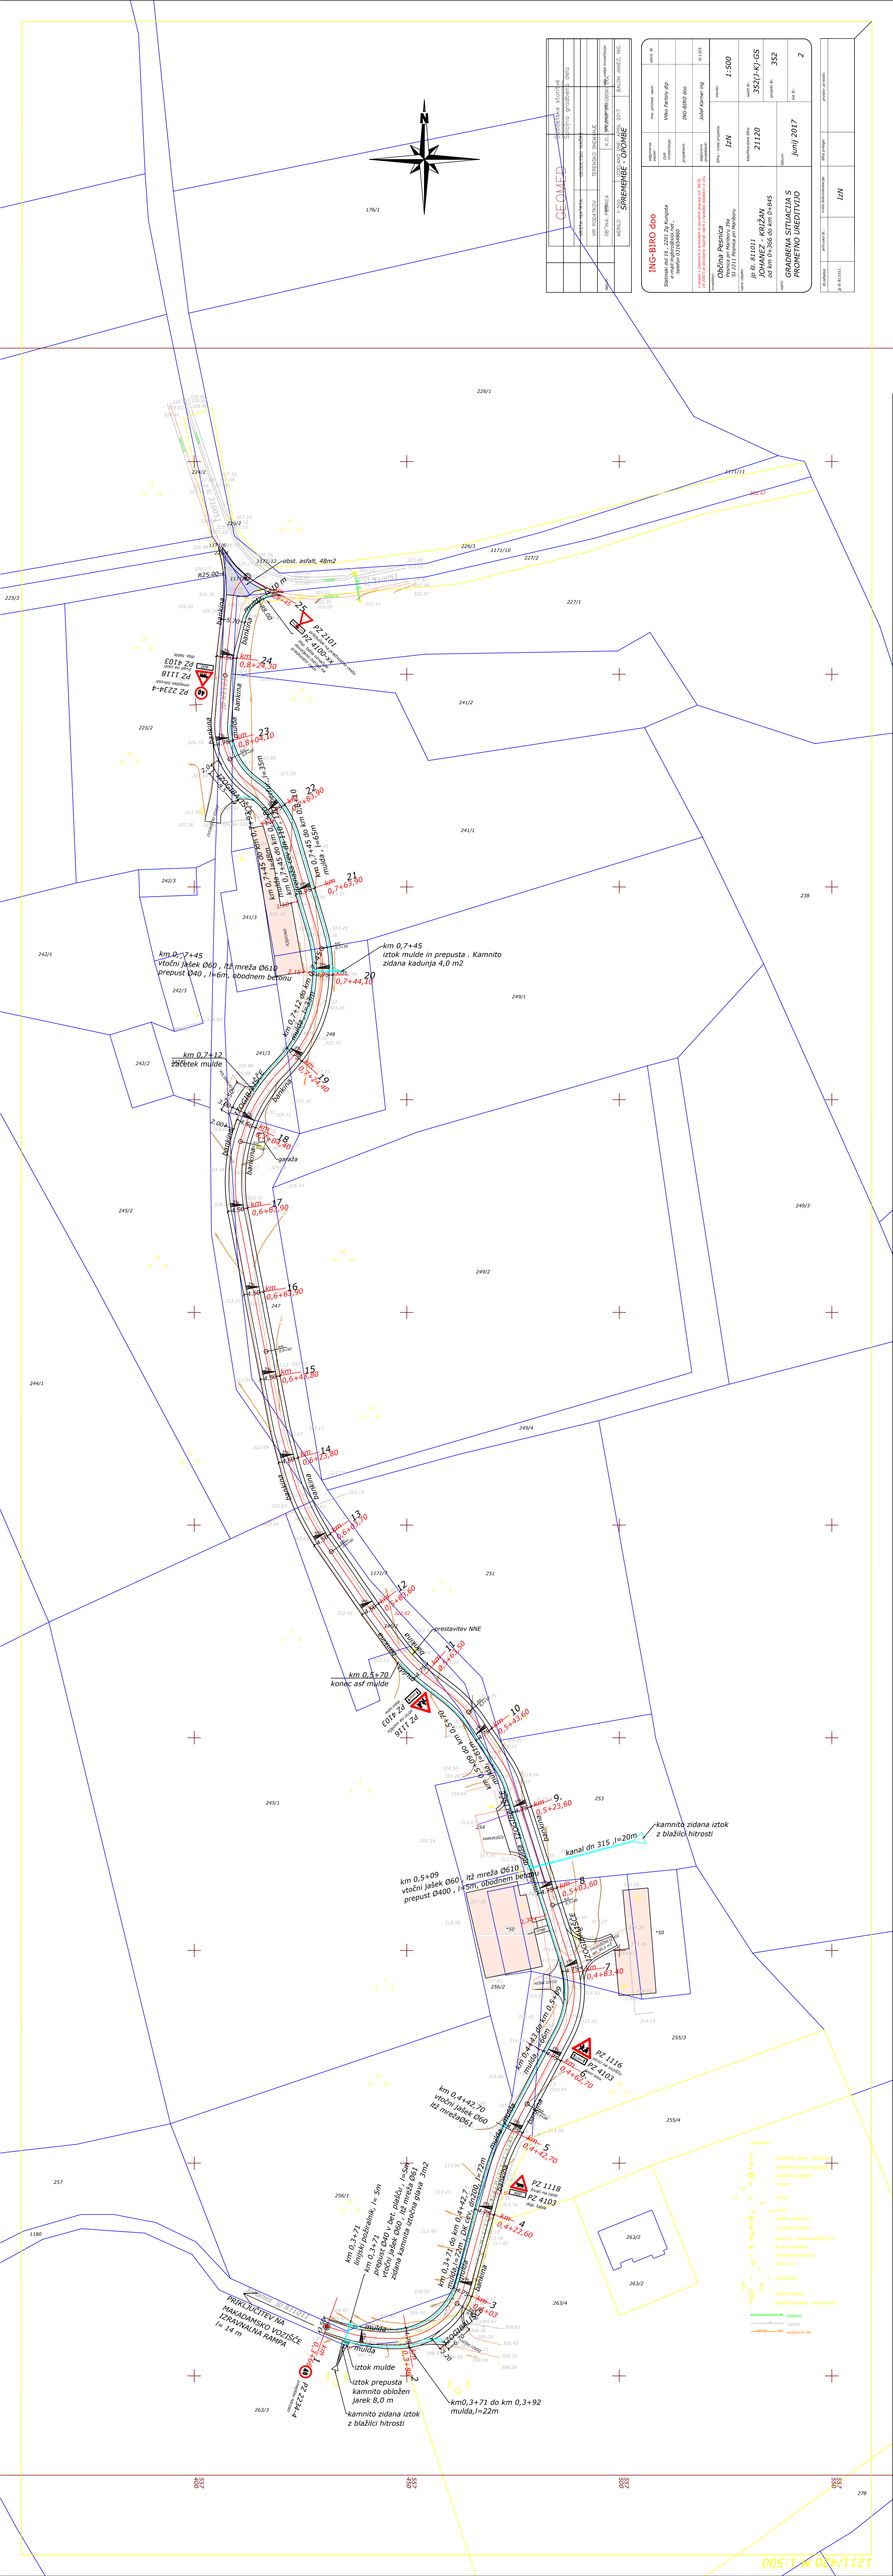
GEOMED
SPREMEMBE - OPOMBE
ING-BIRO doo
Občina Pesnica
JOVANJCI - KRIŽAN
GRAĐEVINSKA SITUACIJA S PROMETNO UREDITVIJO
1:500
351(1-K)-GS
352
2
Junij 2017
M1
km 0,7+45
iztok mulde in prepusta . Kamnito zidana kadunja 4,0 m2
km 0,7+12
začetek mulde
km 0,5+70
konec asf mulde
km 0,5+09
vtočni jašek Ø60 , raž mreža Ø610
prepust Ø400 , i=5m, obodnem betonu
kamnita zidana iztok z blažilci hitrosti
kanal dn 315 ,l=20m
km 0,4+42,70
vtočni jašek Ø60
raž mreža Ø610
km 0,3+71
iztok mulde
km 0,3+92
konec mulde
km0,3+71 do km 0,3+92
mulda,l=22m
PRILAGOJITEV NA
PARKIRANJU VOZIŠČE
IZRAVNALNA RAMPA
l= 14 m
obst. asfalt, 48m2
PZ 2101
PZ 1118
PZ 4103
PZ 1116
PZ 2234-4
PZ 4103
PZ 1118
PZ 4103