



P3 NPP
km 0+039,70

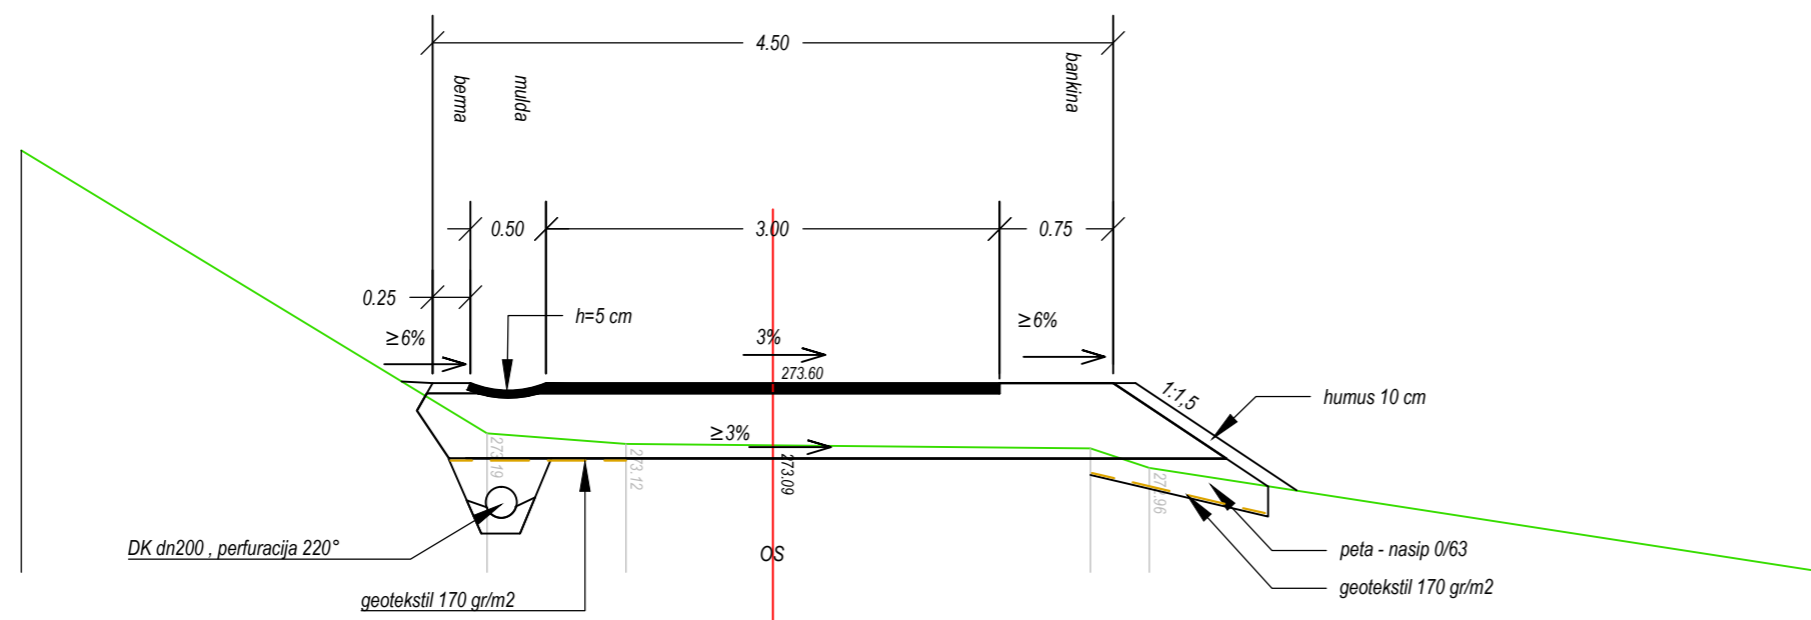

KONSTRUKCIJA ZGORNJEGA
USTROJA

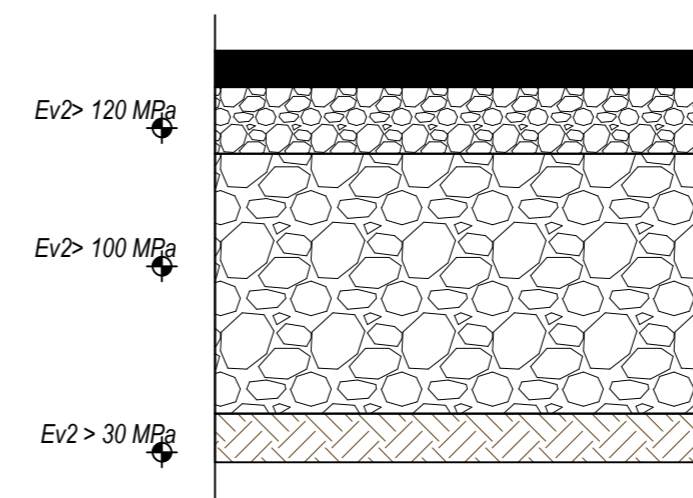

materiali in debelina
sloja

AC 16 surf Bit¹⁰⁰, A3, Z3, deb. 7 cm


TAMPON D-32, deb. 10 cm

TAMPON D-32 (D64), deb. 20-33 cm


UTRJEN PLANUM SU

datum:				ops:				odg. projektant:				odg. vodja projekta investitorja:			
SPREMEMBE - OPOMBE															

P9 NPP
km 0+159,41

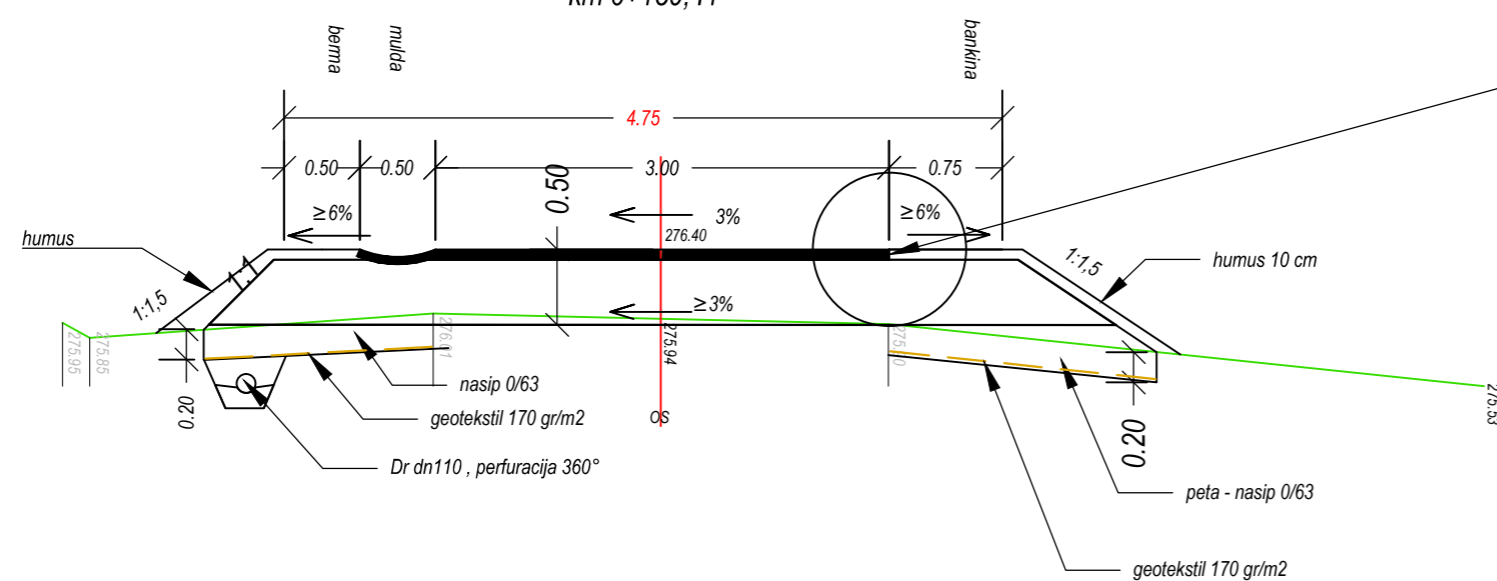

ROB VOZIŠČA IN BANKINE

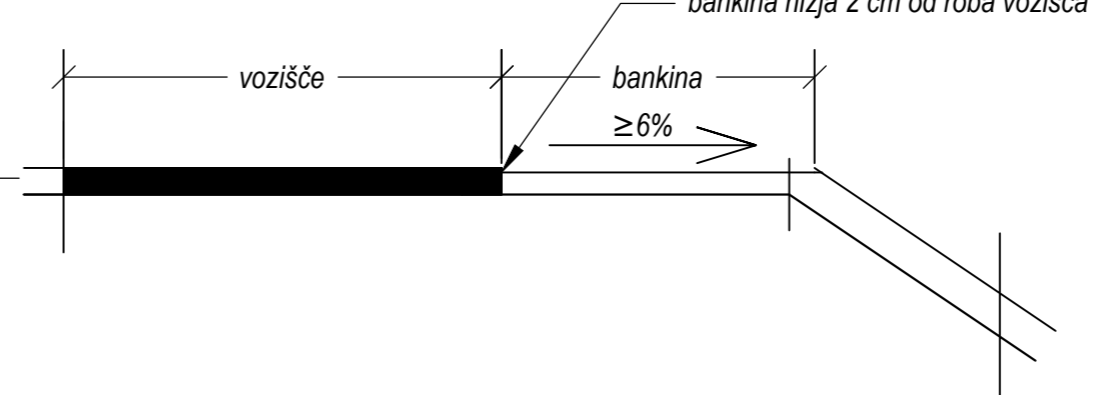

ING-BIRO doo

Slatinski dol 16, 2201 Zg Kungota
e-mail: ingbiro@siol.net,
telefon 031654860

odgovorne osebe:

ime priimek naziv

ident. št.

OVP investitorja:

Vilko Fartely dip

projektant:

ING-BIRO doo

odgovorni projektant:

Jožef Karner ing

G-1325

investitor:

Občina Pesnica

Pesnica pri Mariboru 39a

SI 2211 Pesnica pri Mariboru

šifra - vrsta projekta:

IzN

merilo:

1:50

naзив odjeka:

jp št. 810572

DUŽIČ-KRANER

od km 0+000 do km 0+420

klasifikacijska šifra:

21120

načrt št.:

352(D-K)- NPP

projekt št.:

352

načrt:

NORMALNA

PREČNA PROFILA

datum:

junij 2017

list št.:

4

št. odseka:	arhivska št.:	vrsta dokumentacije:	šifra priloge:	prostor za kodo:
		IzN		