
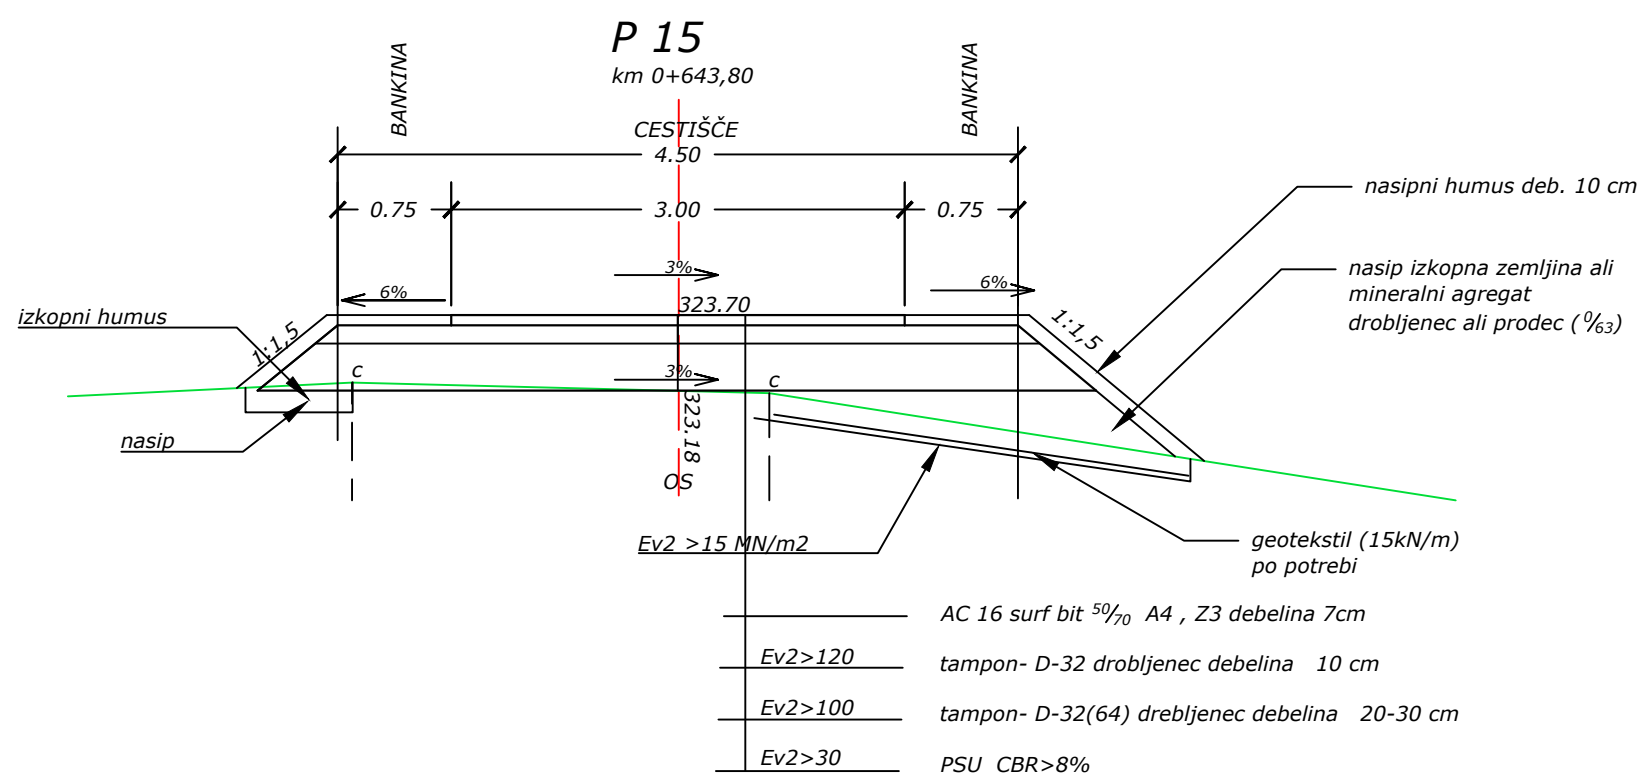


420/420 M 1:50

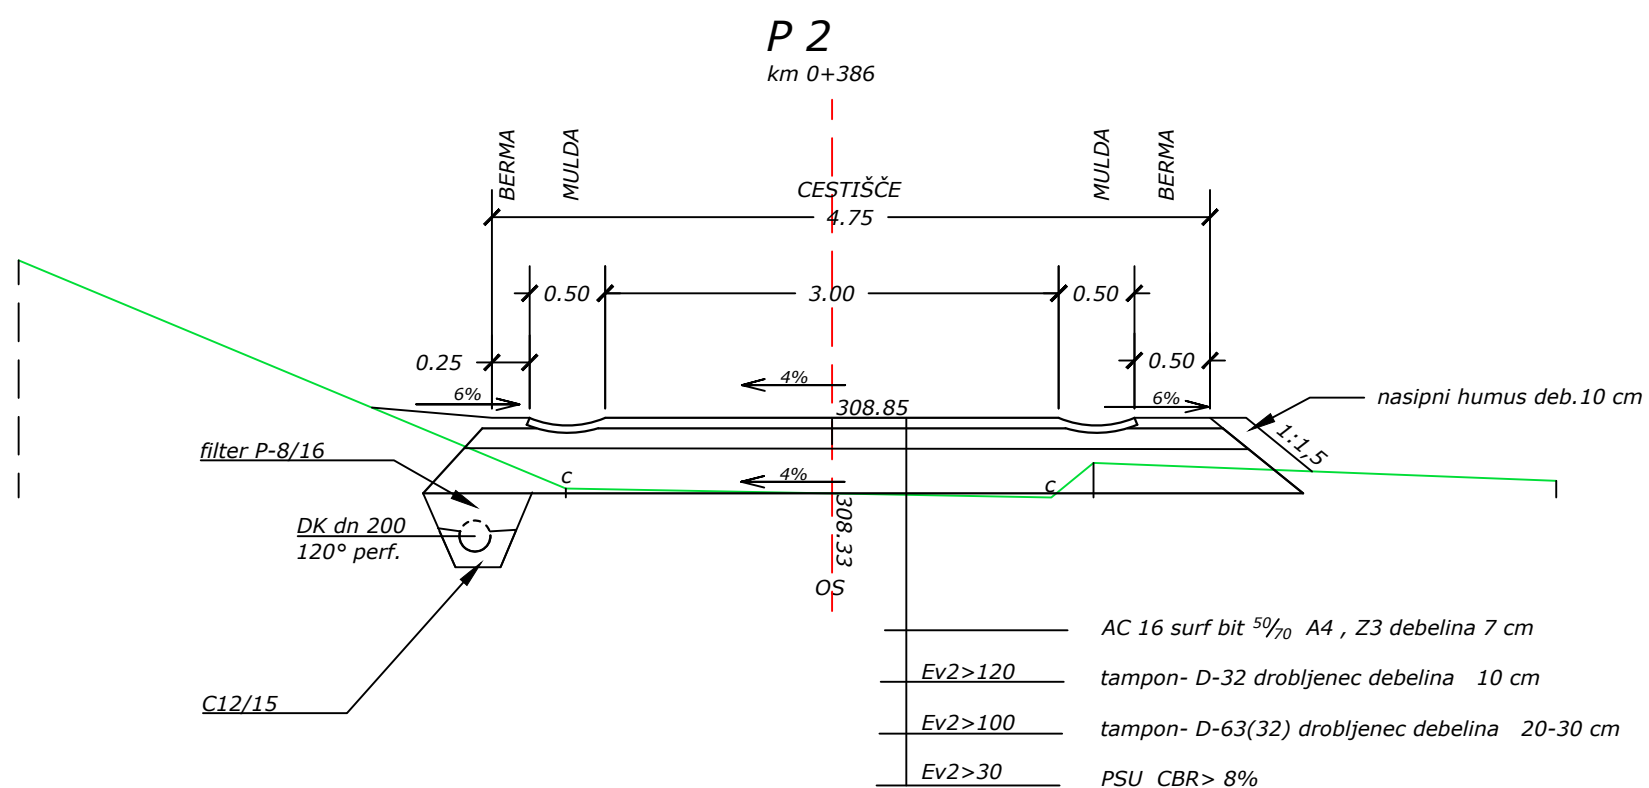

datum:	opis:	odg. projektant:	odg. vodja projekta investitorja:
SPREMEMBE - OPOMBE			

ING-BIRO doo Slatinski dol 16 , 2201 Zg Kungota e-mail:ingbiro@siol.net , telefon 031654860	odgovorne osebe:	ime priimek naziv	ident. št.
	OVP investitorja:	Vilko Fartely dip	
	projektant:	ING-BIRO doo	
v skladu z Zakonom o avtorskih in sorodnih pravicah (U.I. RS št. 16-2007) je dovoljeno kopirati načrt z navedbo podatkov o viru			
	odgovorni projektant:	Jožef Karner ing	G-1325
investitor:	šifra - vrsta projekta:	merilo:	
Občina Pesnica Pesnica pri Mariboru 39a SI 2211 Pesnica pri Mariboru	IzN	1:50	
naziv objekta:	klasifikacijska šifra:	načrt št.:	
jp št. 811011 JOHANEZ - KRIŽAN od km 0+366 do km 0+845	21120	352-(J-K)-NPP	
načrt:	datum:	projekt št.:	
NORMALNA PREČNA PROFILA	junij 2017	352	
		list št.:	
		4	

št.odseka:	arhivska št.:	vrsta dokumentacije:	šifra priloge:	prostor za kodo:
jp 811011		IzN I.f		