

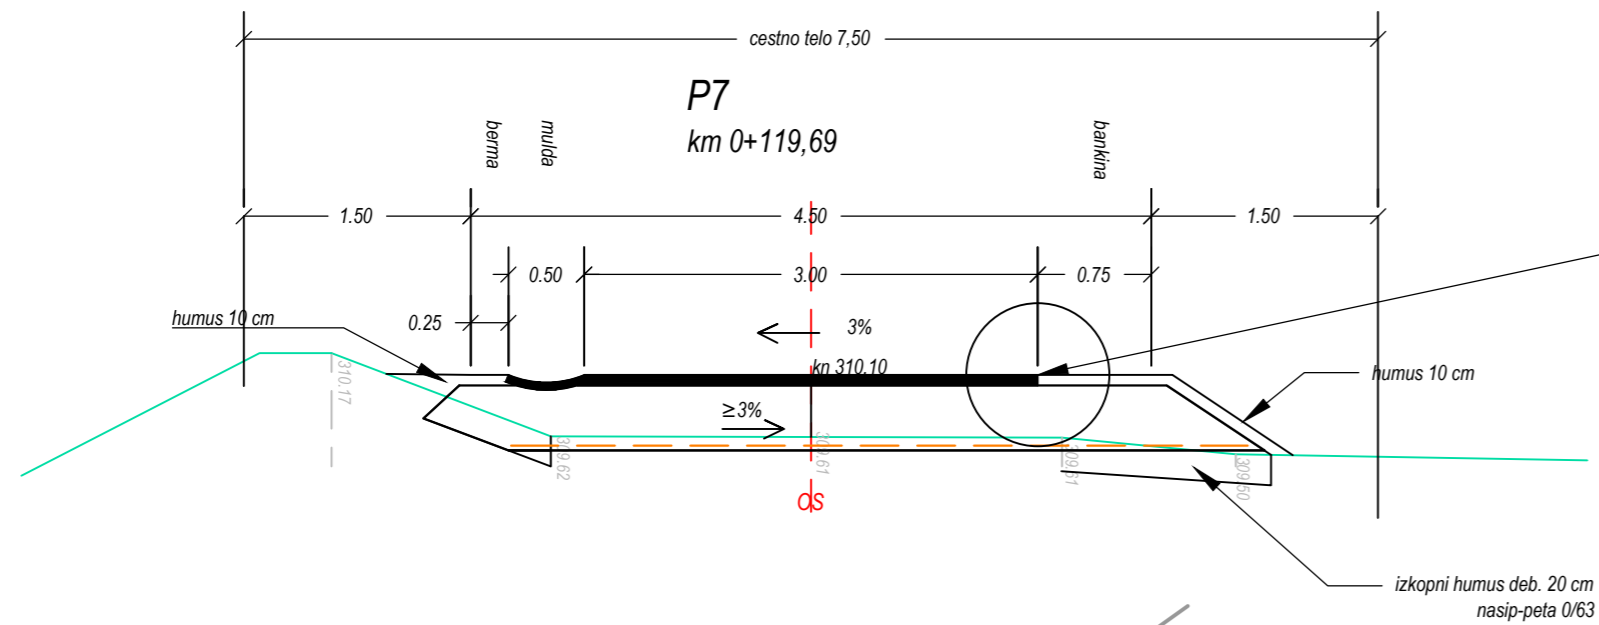
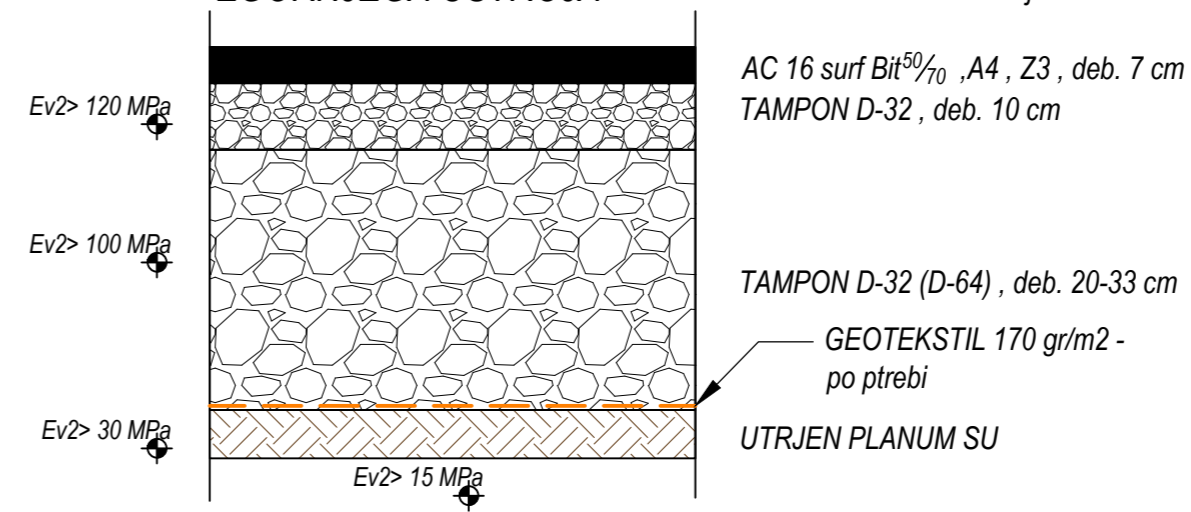


KONSTRUKCIJA ZGORNJEGA USTROJA

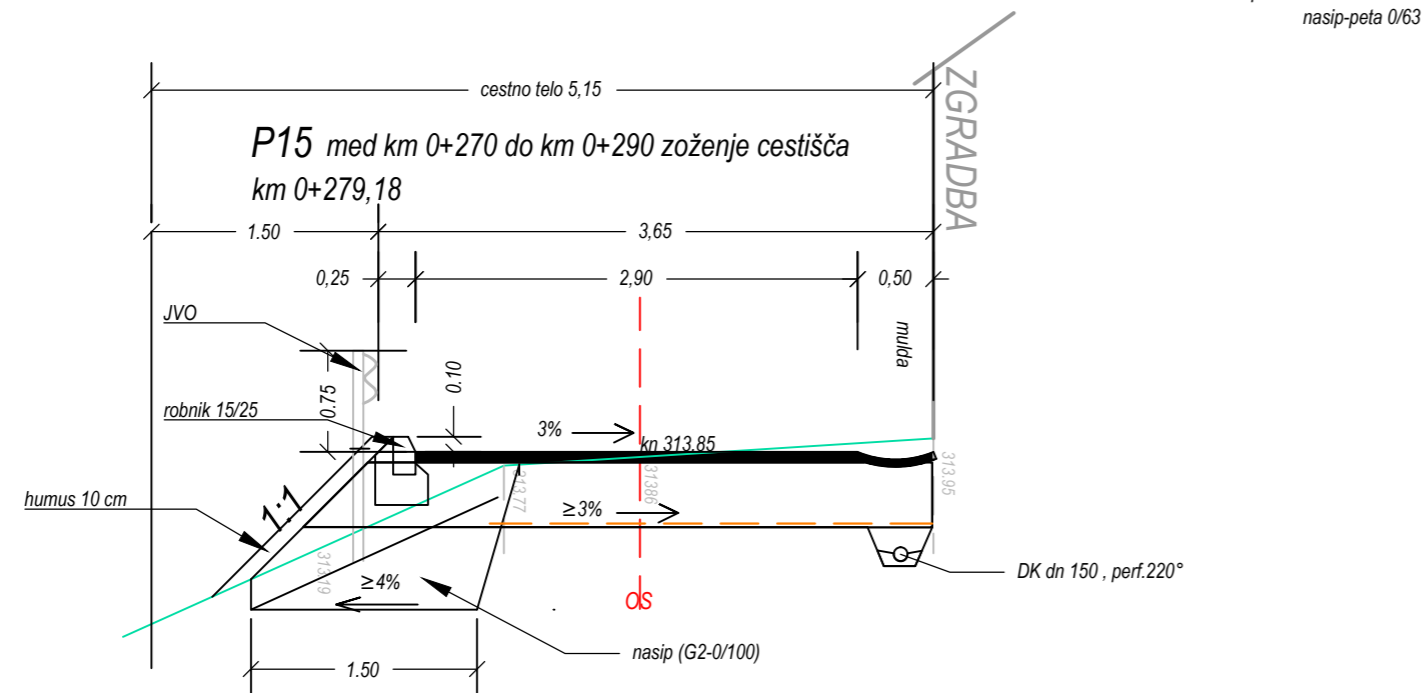

ROB VOZIŠČA IN BANKINE

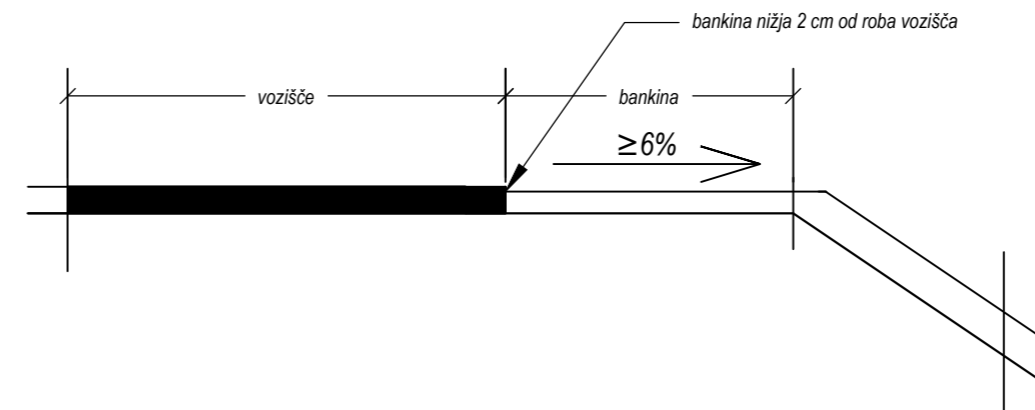

SPREMEMBE - OPOMBE			
datum:	opis:	odg. projektant:	odg. vodja projekta investitorja:

ING-BIRO doo Slatinski dol 16, 2201 Zg Kungota e-mail: ingbiro@siol.net, telefon 031654860	odgovorne osebe:	ime priimek naziv	ident. št.
	OVP investitorja:	Vilko Fartely dip	
	projektant:	ING-BIRO doo	
	odgovorni projektant:	Jožef Karner ing	G-1325
investitor:	šifra - vrsta projekta:	merilo:	
Občina Pesnica Pesnica pri Mariboru 39a SI 2211 Pesnica pri Mariboru	IzN	1:50	
naslov objekta:	klasifikacijska šifra:	načrt št.:	
jp št. 811032 MAČEK-KOS od km 0+000 do km 0+353	21120	352(M-K)- NPP	
		projekt št.:	352
načrt:	datum:	list št.:	
NORMALNI PREČNI PROFILI	junij 2017	4	

št. odseka:	arhivska št.:	vrsta dokumentacije:	šifra priloge:	prostor za kodo:
		IzN		