


# Elaborat lokacijske preveritve za začasno rabo - kolesarski poligon v naselju Pernica v Občini Pesnica

## Prikaz izvornega območja LP

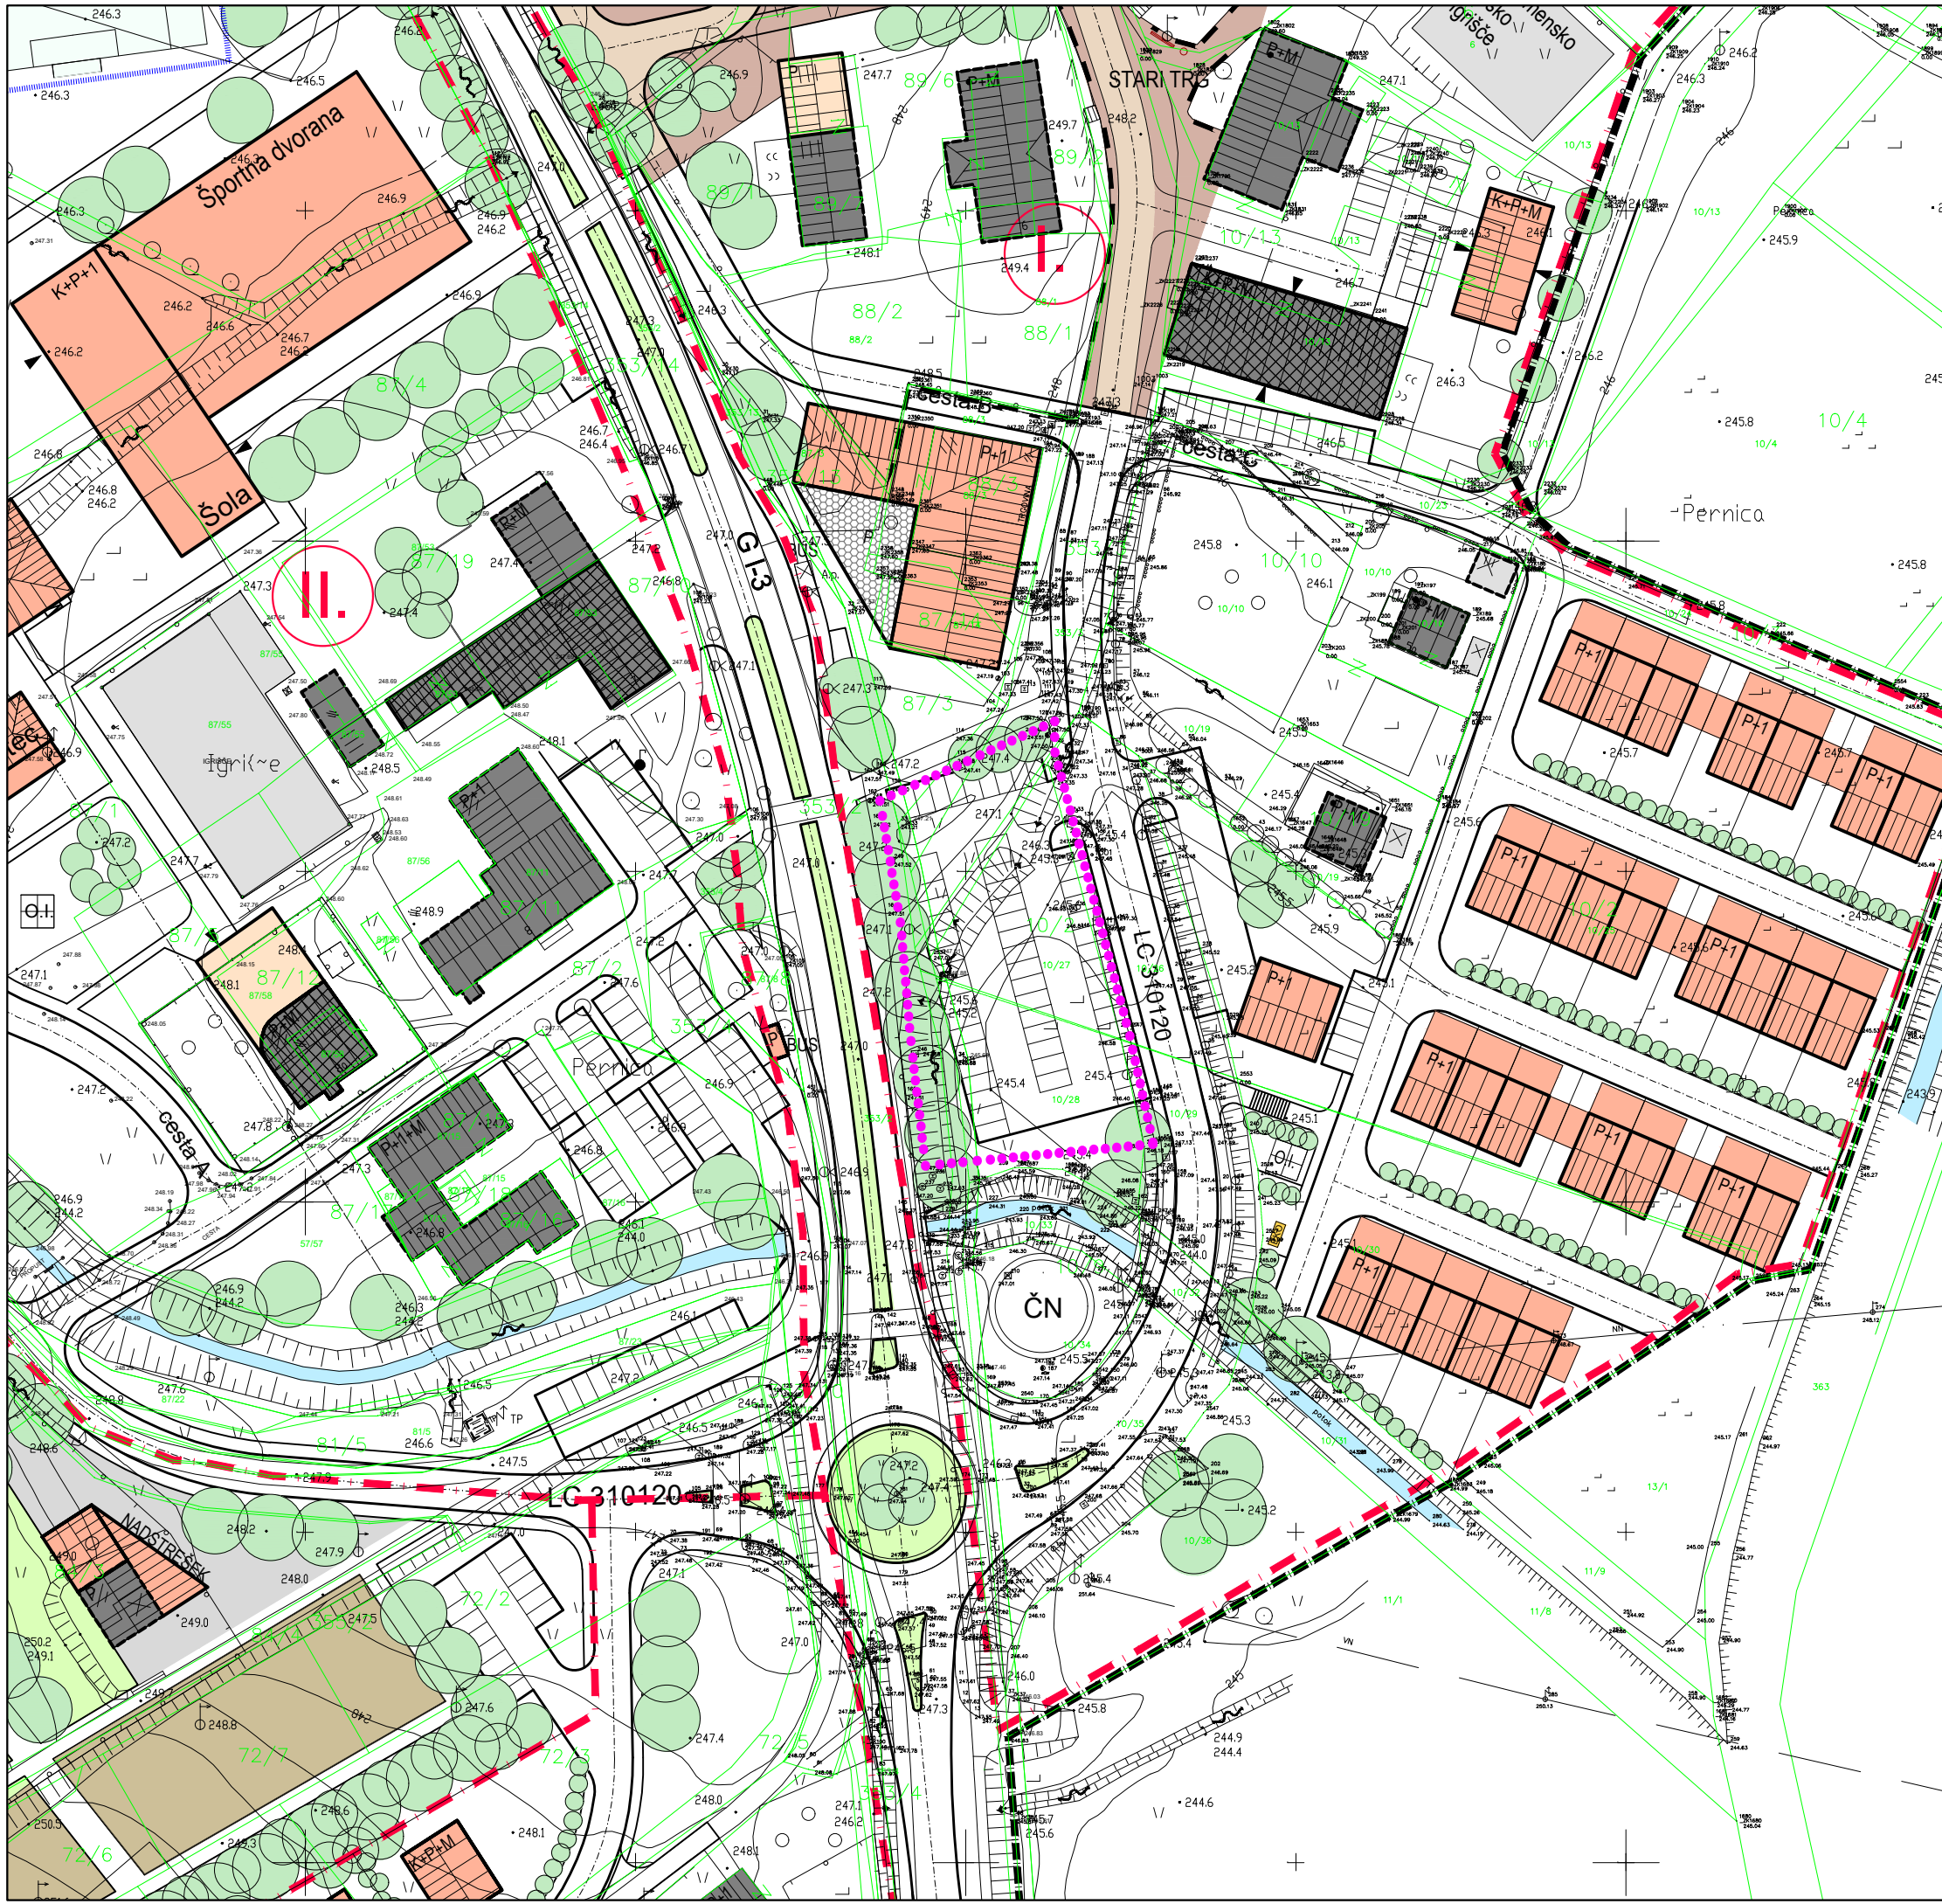

- Legenda:**
- meja območja LP
  - ▬ OBMOČJE OBDELAVE
  - Ⓜ MORFOLOŠKE ENOTE
  - ▭ PREDVIDENI OBJEKTI
  - ▭ OBSTOJEČI OBJEKTI
  - ▭ OBSTOJEČI POMOŽNI OBJEKTI
  - ▭ DOZIDAVE
  - ▭ OBJEKTI ZA REKONSTRUKCIJO
  - ▭ TRAVNATA ŠPORTNA IGRIŠČA
  - ▭ TLAKOVANA ŠPORTNA IGRIŠČA
  - ▭ TLAKOVANA POVRŠINA NA TRGU ZA PEŠCE
  - ▭ TLAKOVANA POVRŠINA NA TRGU ZA MOTORIZIRAN PROMET
  - ▭ TLAKOVANE POVRŠINE V PARKU IN PRED MRLIŠKO VEŽICO
  - ▭ PARK, POKOPALIŠČE
  - ▭ ŠIRITEV POKOPALIŠČA
  - ▭ ZELENA VIZUELNA BARIERA OB POKOPALIŠČU
  - Ⓜ OTROŠKO IGRIŠČE
  - DREVEŠA
  - FONTANA
  - ➔ GLAVNI VHODI V STAVBE
  - K+P+1 ETAŽNOST
  - ▬ VOZIŠČE
  - ▭ 2B PM PARKIRIŠČE
  - ▭ EKO EKOLOŠKI OTOK
  - ▬ KLOP
  - Ⓜ KLOP, INFORMACIJSKA TABLA
  - Ⓜ KULTURNO OBELEŽJE
  - T TRIBUNA
  - ▬ OGRAJA
  - PEŠ POT
  - VODNJAK
  - ▬ PREDVIDENE VODNE REGULACIJE

MERILO: 1 : 1000  
 GEOD. NAČRT: BIT-129POSO6 (BIT-Budja s.p., 26. 7. 2007), GEOPLUS2007222 (Geoplus d.o.o., 10. 8. 2007), GEOFOTO20061121 (Geofoto d.o.o., 7. 3. 2007), 2/10 in 13/18 (Geodet Dušan Drevenšek s.p., 29. 1. 2010 in 31. 8. 2018)  
 NAROČNIK: Občina Pesnica  
 ŠTEVILKA D.N.: 19073  
 IZDELAL: ZUM URBANIZEM, PLANIRANJE, PROJEKTIRANJE d.o.o.  
 DATUM IZDELAVE: januar 2020