



|          |  |
|----------|--|
| CESTISCE | 241.000  |
| OD.OSI   | 0+30.00  |
| TEREN    | 22.825 247.081, 247.080, 21.885 247.200, 19.838 247.765, 17.768 247.708, 17.768 247.708, 17.768 247.708, 17.768 247.708, 17.768 247.708, 15.939 246.767, 14.795 246.738, 11.145 246.518, 7.524 246.475, 6.104 246.484, 3.884 246.458, 1.667 246.432, -0.000 246.401, 0.788 246.386, 4.281 246.442, 5.347 246.428, 6.972 246.464, 7.884 246.454, 13.269 246.318, 13.748 246.420, 14.136 246.422, 15.232 246.424, 16.374 246.406, 16.652 246.389, 16.652 246.389, 16.652 246.389, 17.664 247.076, 18.663 247.119, 19.125 247.160, 20.725 247.200, 25.701 247.215, 26.888 247.289, 27.009 247.386, 28.268 247.386 |
| OD.OSI   | 22.825 247.081, 247.080, 21.885 247.200, 19.838 247.765, 17.768 247.708, 17.768 247.708, 17.768 247.708, 17.768 247.708, 15.939 246.767, 14.795 246.738, 11.145 246.518, 7.524 246.475, 6.104 246.484, 3.884 246.458, 1.667 246.432, -0.000 246.401, 0.788 246.386, 4.281 246.442, 5.347 246.428, 6.972 246.464, 7.884 246.454, 13.269 246.318, 13.748 246.420, 14.136 246.422, 15.232 246.424, 16.374 246.406, 16.652 246.389, 16.652 246.389, 16.652 246.389, 17.664 247.076, 18.663 247.119, 19.125 247.160, 20.725 247.200, 25.701 247.215, 26.888 247.289, 27.009 247.386, 28.268 247.386                 |

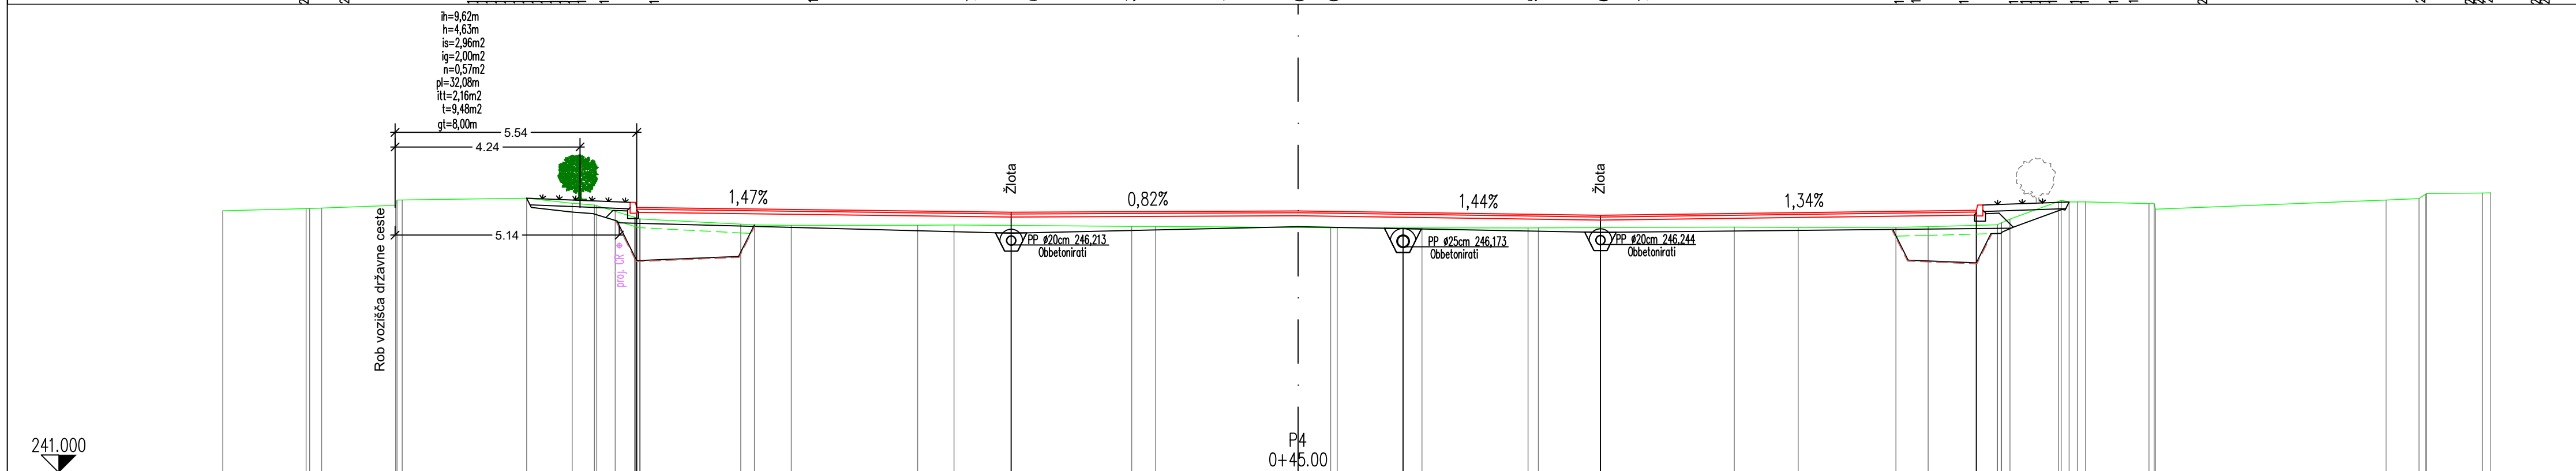

|          |  |
|----------|--|
| CESTISCE | 241.000  |
| OD.OSI   | 0+45.00  |
| TEREN    | 24.655 246.986, 22.744 247.045, 22.662 247.048, 22.388 247.058, 20.704 247.107, 20.554 247.127, 17.687 247.285, 16.645 247.162, 16.645 247.162, 16.645 247.162, 16.645 247.162, 16.645 247.162, 15.164 247.070, 12.779 246.689, 12.466 246.674, 11.621 246.660, 8.723 246.664, 7.890 246.670, 3.814 246.639, 3.288 246.639, 0.000 246.614, 0.688 246.609, 2.840 246.606, 5.278 246.606, 10.000 246.622, 11.465 246.610, 13.707 246.615, 14.445 246.632, 15.536 247.008, 16.029 246.619, 16.029 246.619, 16.029 246.619, 16.029 246.619, 17.489 247.079, 17.489 247.079, 17.489 247.079, 18.059 247.209, 19.522 247.139, 19.637 247.032, 24.944 247.243, 25.889 247.249, 25.889 247.389, 27.543 247.403 |
| OD.OSI   | 24.655 246.986, 22.744 247.045, 22.662 247.048, 22.388 247.058, 20.704 247.107, 20.554 247.127, 17.687 247.285, 16.645 247.162, 16.645 247.162, 16.645 247.162, 16.645 247.162, 16.645 247.162, 15.164 247.070, 12.779 246.689, 12.466 246.674, 11.621 246.660, 8.723 246.664, 7.890 246.670, 3.814 246.639, 3.288 246.639, 0.000 246.614, 0.688 246.609, 2.840 246.606, 5.278 246.606, 10.000 246.622, 11.465 246.610, 13.707 246.615, 14.445 246.632, 15.536 247.008, 16.029 246.619, 16.029 246.619, 16.029 246.619, 16.029 246.619, 17.489 247.079, 17.489 247.079, 17.489 247.079, 18.059 247.209, 19.522 247.139, 19.637 247.032, 24.944 247.243, 25.889 247.249, 25.889 247.389, 27.543 247.403 |

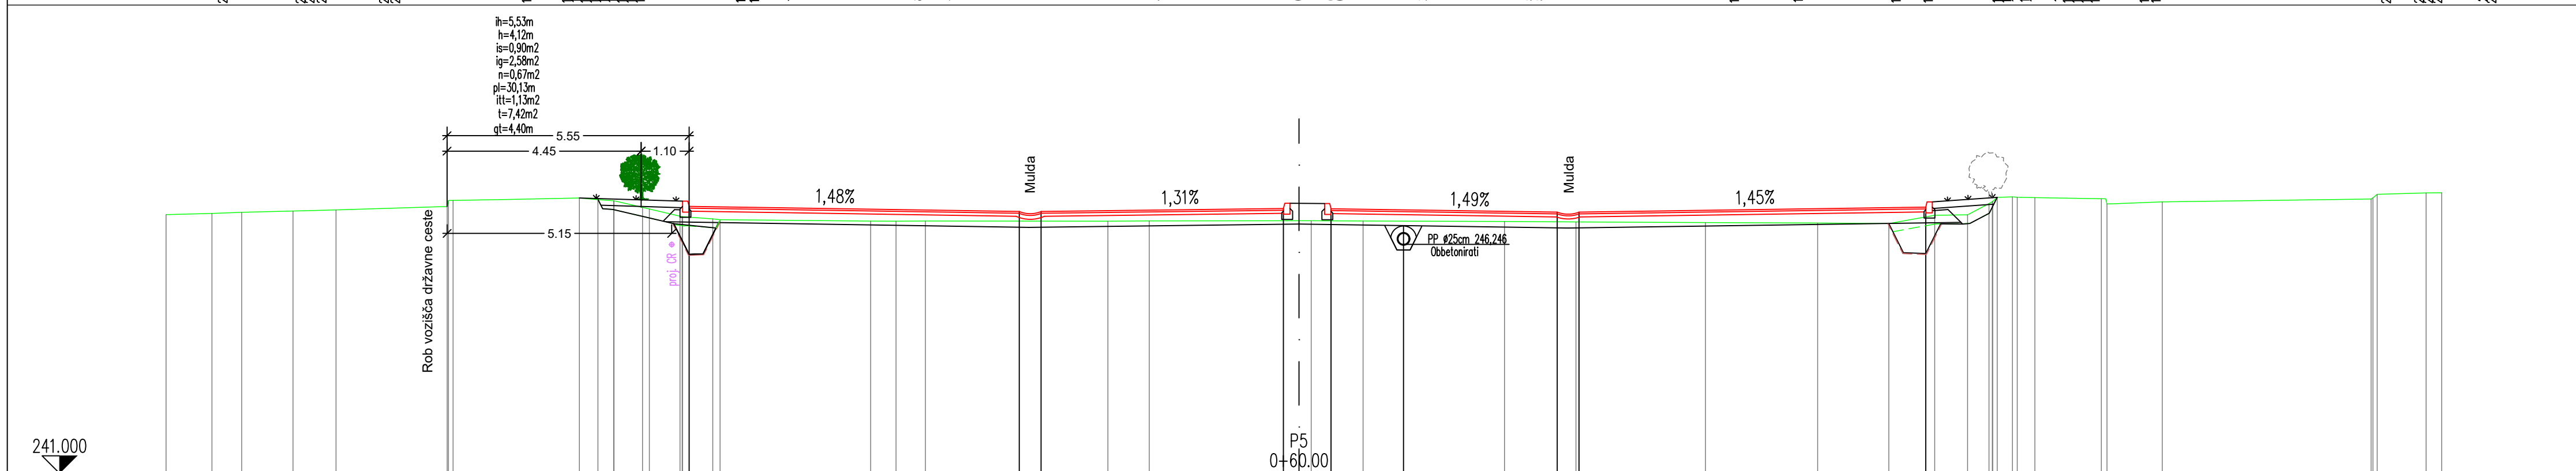

|          |   |
|----------|---|
| CESTISCE | 241.000   |
| OD.OSI   | 0+60.00   |
| TEREN    | 25.974 246.926, 24.972 246.853, 24.242 246.980, 23.064 247.009, 22.077 247.034, 19.530 247.114, 19.395 247.251, 18.498 247.093, 18.498 247.093, 18.498 247.093, 18.498 247.093, 18.498 247.093, 15.709 247.244, 14.140 246.888, 14.140 246.888, 13.443 246.881, 9.822 246.779, 9.239 246.777, 8.565 246.780, 4.390 246.777, 3.433 246.783, 0.000 246.788, 0.281 246.788, 1.469 246.782, 4.712 246.771, 6.349 246.760, 9.319 246.744, 11.882 246.734, 13.522 246.722, 14.574 246.913, 15.329 246.923, 15.889 247.194, 15.889 247.194, 15.889 247.194, 16.029 247.249, 16.029 247.249, 16.029 247.249, 18.396 247.290, 18.529 247.170, 19.793 247.220, 24.988 247.295, 24.988 247.389, 25.842 247.025, 26.199 247.028 |
| OD.OSI   | 25.974 246.926, 24.972 246.853, 24.242 246.980, 23.064 247.009, 22.077 247.034, 19.530 247.114, 19.395 247.251, 18.498 247.093, 18.498 247.093, 18.498 247.093, 18.498 247.093, 18.498 247.093, 15.709 247.244, 14.140 246.888, 14.140 246.888, 13.443 246.881, 9.822 246.779, 9.239 246.777, 8.565 246.780, 4.390 246.777, 3.433 246.783, 0.000 246.788, 0.281 246.788, 1.469 246.782, 4.712 246.771, 6.349 246.760, 9.319 246.744, 11.882 246.734, 13.522 246.722, 14.574 246.913, 15.329 246.923, 15.889 247.194, 15.889 247.194, 15.889 247.194, 16.029 247.249, 16.029 247.249, 16.029 247.249, 18.396 247.290, 18.529 247.170, 19.793 247.220, 24.988 247.295, 24.988 247.389, 25.842 247.025, 26.199 247.028 |

|           |                |       |
|-----------|----------------|-------|
| sprememba | opis spremembe | datum |
|-----------|----------------|-------|

|  |                             |  |
|--|-----------------------------|--|
| Občina Pesnica<br>Pesnica pri Mariboru 43a<br>2211 Pesnica pri Mariboru  |                             | cesta/lokacija:<br><b>Pernica ob R2-449/0314</b>   |
| projektant:<br>  |                             | objekt:<br><b>Kolesarski poligon - Šmarješki park koles</b>  |
| projektant noštva:<br>   |                             | vrsta projekta: <b>PZI</b> št. projekta: <b>611</b><br>št. noštva: <b>611-KOL</b> datum: <b>oktober 2019</b> |
| vrsta noštva: 2 Načrti s področja gradbeništva<br>2/1 Načrt kolesarskega poligona  |                             | vebina/ naslov risbe:<br><b>PREČNI PROFILI<br/>         P3, P4 in P5</b>                                     |
| vodja projekta: <b>Milvoj Ročenovič udig</b>   | id. številka: <b>G-0116</b> | merilo: <b>1:100</b> številka DN: <b>611 BPI</b> št. lista: <b>7</b>   |
| vodja noštva: <b>David Sladovič udig</b>   | id. številka: <b>G-3793</b> |  |
| sodilna komisija:  | ime in priimek:             | prostor za črtno kodo:   |
| št. odseka:  | arh. št.:                   | št. risbe:   |
| <b>004.2417</b>  |                             | <b>G.132.1</b>   |
| Vse pravice pridržane. Projektna dokumentacija je last podjetja BPI d.o.o., ki je tudi nosilec avtorskih pravic. Brez pisne odobritve podjetja ni dovoljena uporaba ali razmnoževanje dokumentacije niti v delni niti v kakršni koli drugi obliki. |                             |  |

A=0.37 m²

