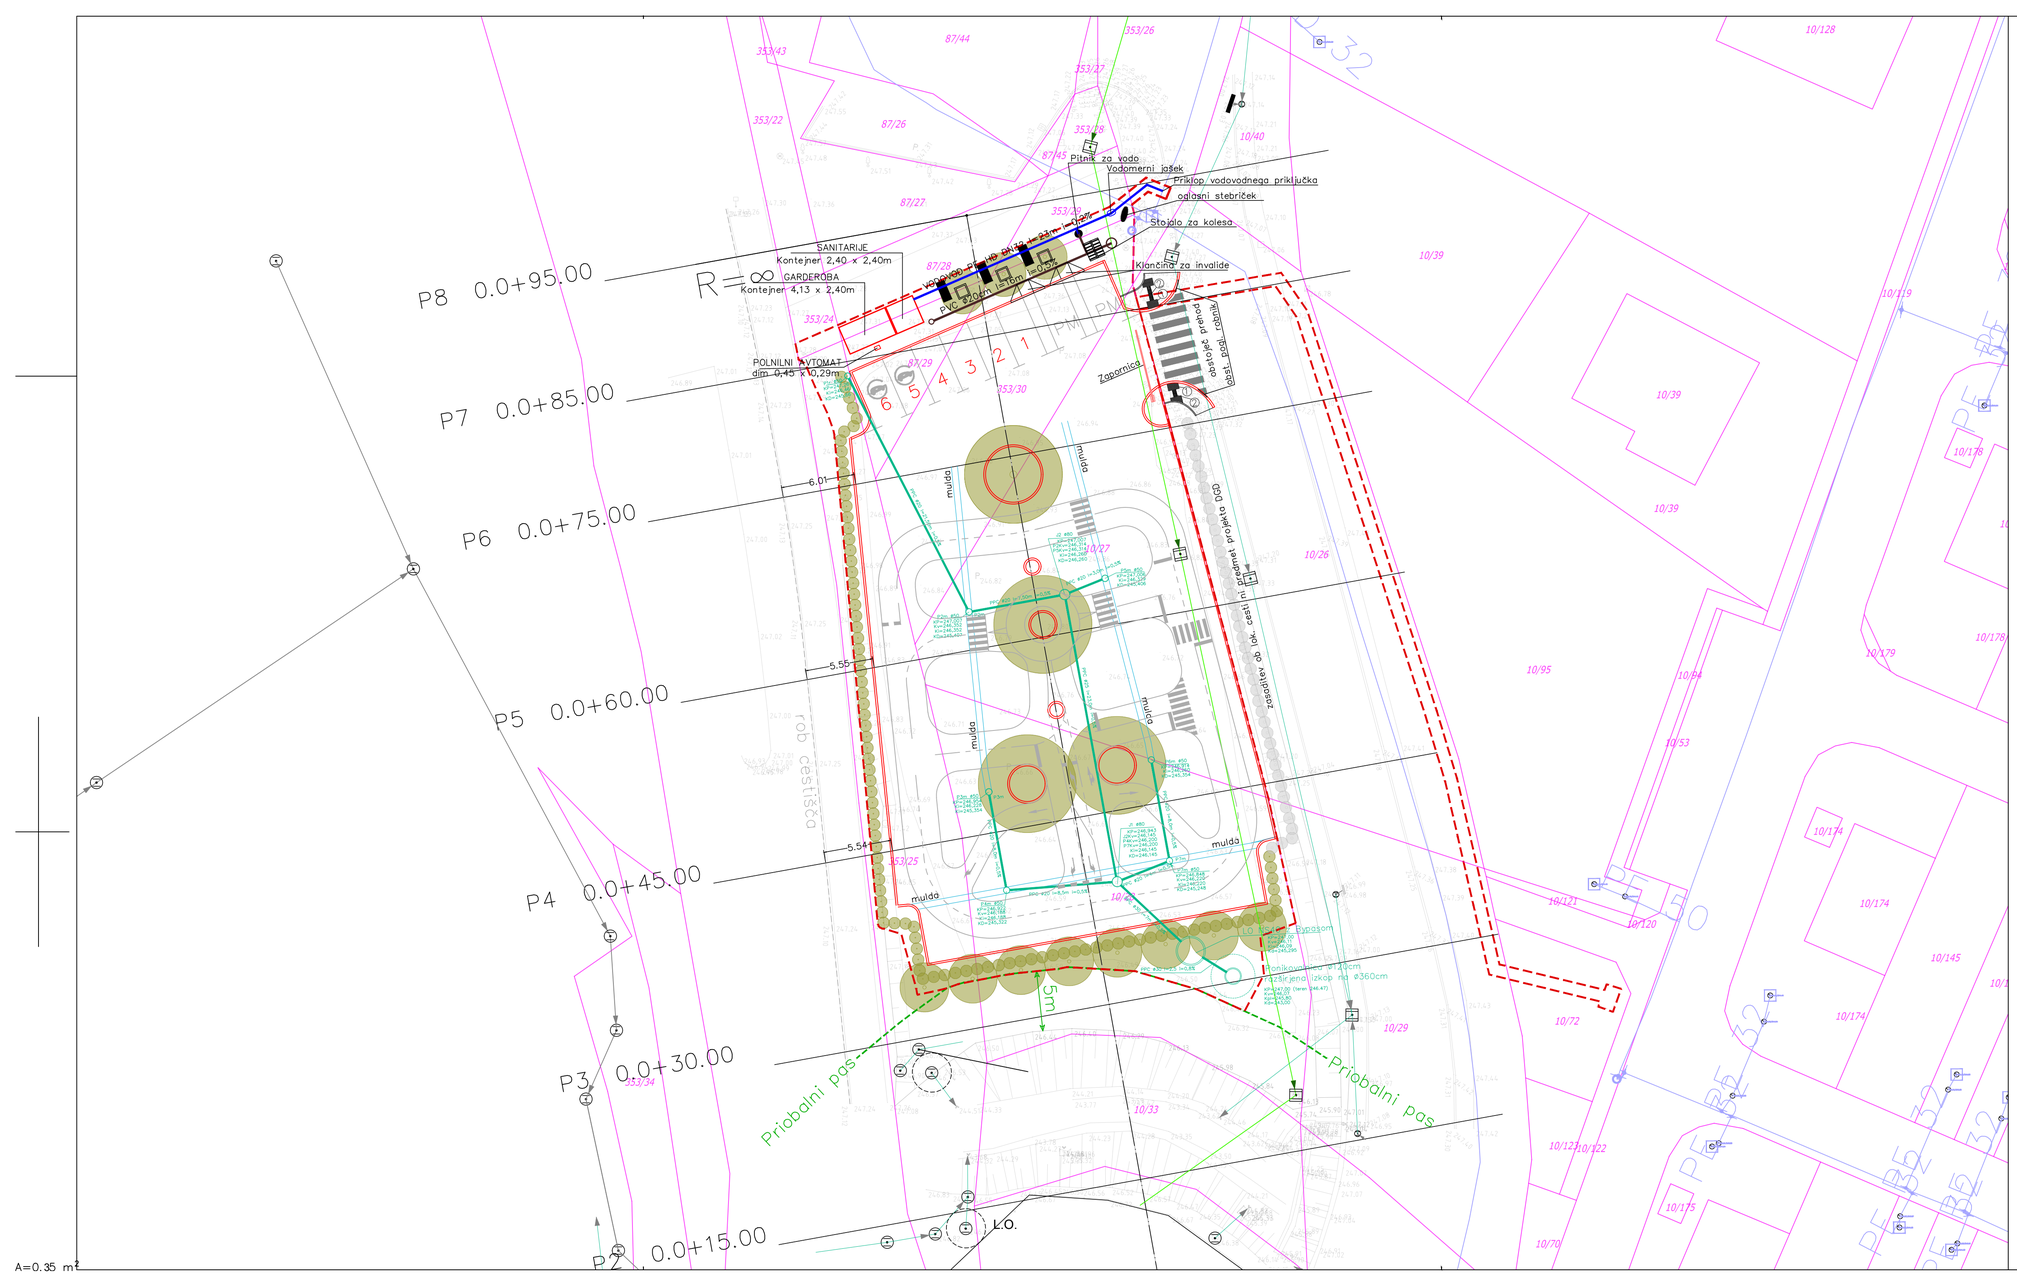

A=0.35 m²

LEGENDA:

- Priobalni pas
- Gradbena meja
- Meteorni kanal projektiran
- (1) Taktilne čepaste
- (2) Taktilne rebraste

spremememba	opis spremembe	datum

naročnik:
Občina Pesnica
Pesnica pri Mariboru 43a
2211 Pesnica pri Mariboru

cesta/lokacija:
Pernica ob R2-449/0314

odsek:

projektant:

projektant načrta:

objekt:
Kolesarski poligon - Šmarješki park koles

vrsta projekta:	**PZI**	št. projekta:	**611**
št. načrta:	**611-KOL**	datum:	**oktober 2019**
vrsta načrta:	2 Načrti s področja gradbeništva 2/1 Načrt kolesarskega poligona		

	ime in priimek	id. številka
vodja projekta:	Milivoj Ročenovič udig	G-0116
vodja načrta:	David Sladovič udig	G-3793
sodelovanec projekta:	David Sladovič udig	G-3793

vsebina/ naslov risbe:
GRADBENA SITUACIJA

merilo: 1:250 | številka DN: **611 BPI** | št. lista: 2

št. odseka:	arh. št.:	faza/objekt:	šifra risbe:
		004.2417	G.102

prostor za črtno kodo:

Vse pravice pridržane. Projektna dokumentacija je last podjetja BPI d.o.o., ki je tudi nosilec avtorskih pravic. Brez plane odobritve podjetja ni dovoljena uporaba ali razmnoževanje dokumentacije niti v delni niti v kateteri koli drugi obliki.