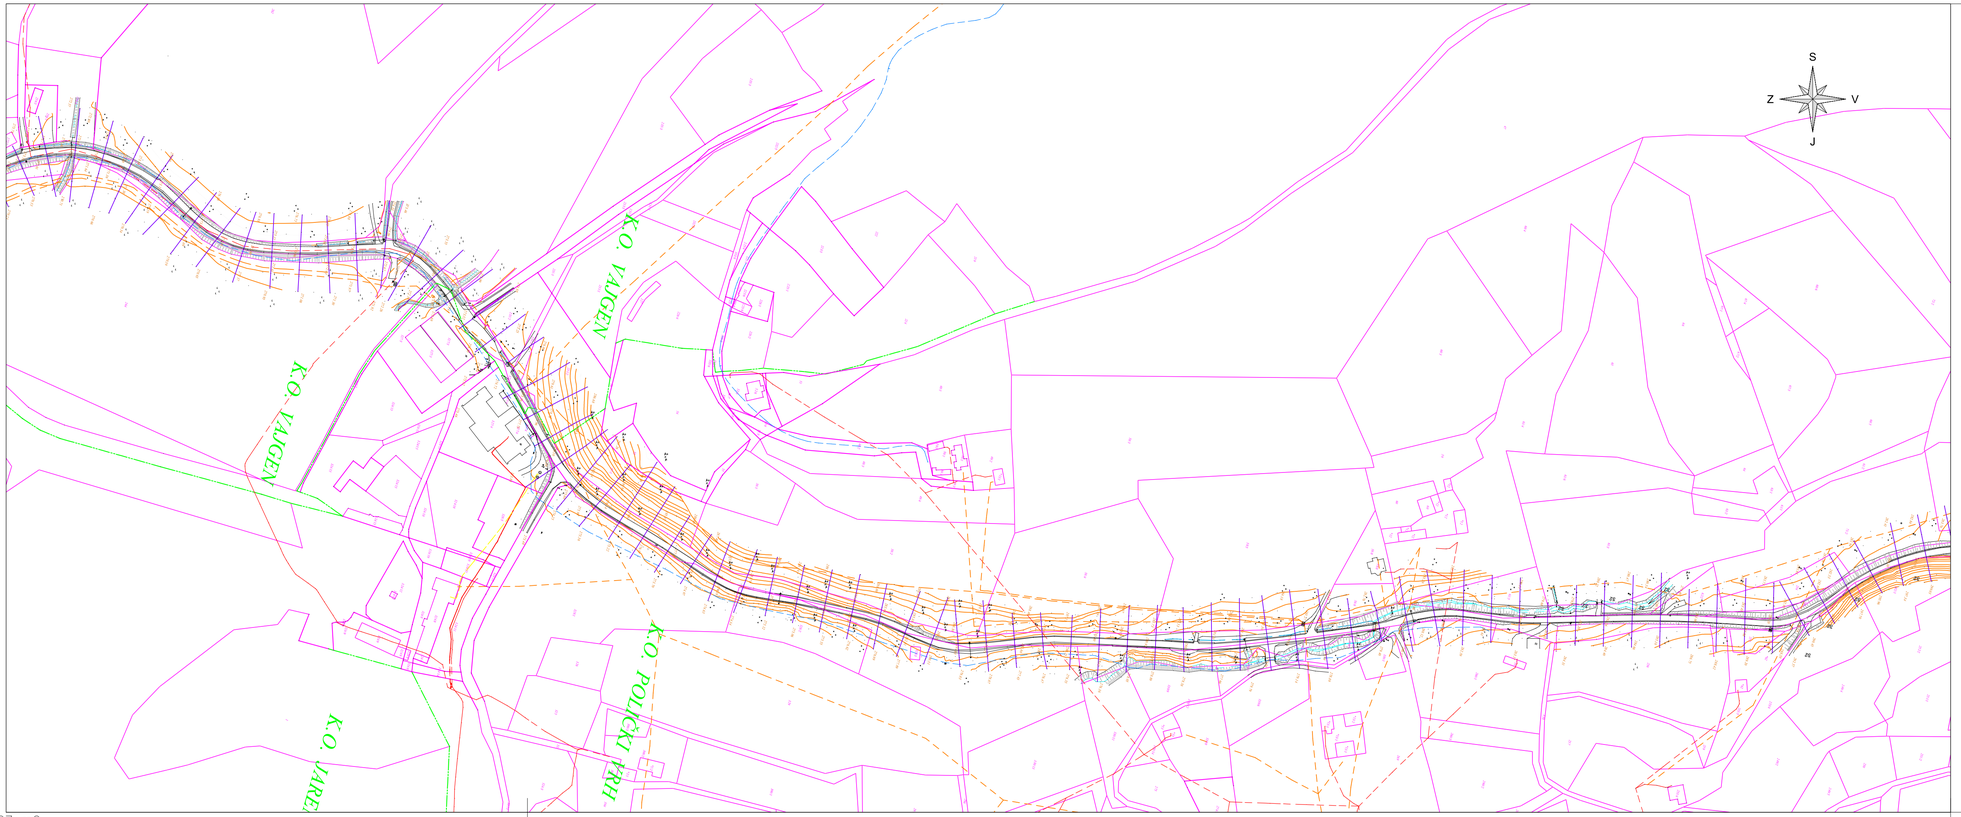

Pov = 0.27 m2

SITUACIJA OBSTOJEČEGA STANJA, 1:2000

LEGENDA

- Prepust
- Zvočnik
- Grmovje
- Premetni znak
- Drog za zaščitvo vod'nega napetosti
- Železnica
- Kamnitih gmid
- Listnato drevo
- Jarnica
- Vjina (vv)
- Plinski jašek
- Mejnji marnik
- Betn nosrnni vodnik
- Premetni znak
- Telefonski drog
- Premetni znak
- Svetilka na drogu
- Elektrin jašek
- Prelezna kulisar
- Telefonska omarica
- Zaščna prometnih sterha, parcela
- Nadzemni hidrant
- Listnati gozd
- Iglasti gozd
- Grmovje
- Gozna prometnih sterha, parcela, horizo
- Poligonska to mocna poligonometrična točka
- Mešani gozd
- Kovinc nosnnjn kapelica
- Prelezna stenbe
- Neutrnnjn sterha
- Betn nosrnni vodnik - cij
- Kamnitt cid
- MOVES
- Mejnje gmnnje
- GJ_Robnik
- GJ_Betrlna
- GJ_Betrlna vodnik
- GJ_Cijnje vodna
- GJ_Cijnna cid
- GJ_Cijnje ceste
- GJ_Rig_g_napetost
- GJ_Vodoravl
- GJ_JR
- GJ_Plnik prof - nad nrnčjn
- GJ_Plnik
- GJ_Mlahnikm
- GJ_Asfalt
- GJ_Asfalt ob cesti
- GJ_Prometni znak
- GJ_Prepust

naročnik	OBČINA PESNICA, Pesnica pri Mariboru 43a, 2211 Pesnica pri Mariboru	načrt	2/1 Načrt ceste
vodilni projektant	PLAN B d.o.o., Gregorčičeva 21b, 2000 Maribor	št. načrta	2004-C
projektant načrta	PLAN B d.o.o., Gregorčičeva 21b, 2000 Maribor	št. projekta	2004/2020
cesta/lokacija	Jarenina - LC310031	projekt	PZI
odsek/objekt	od km 3+812 do km 5+414		
		merilo	1:2000
vsebina	REKONSTRUKCIJA CESTE FAZA 3 - 1.del		
risba	**SITUACIJA OBSTOJEČEGA STANJA**		
odg. projektant	UROŠ OROŽ, dig, G-4641		
vodja projekta	UROŠ OROŽ, dig, G-4641		
izdelal	UROŠ OROŽ		
	BEKZHAN ALYMBAEV	kraj/datum	MB, JULIJ 2020
št. odseka:	arh. št.: / faza/objekt: / šifra risbe: 201.3	št. lista	3

Nepooblaščeno razmnoževanje ali uporaba posameznih delov brez soglasja projektivnega podjetja ni dovoljeno in se obravnava v skladu z Zakonom o avtorskih pravicah!