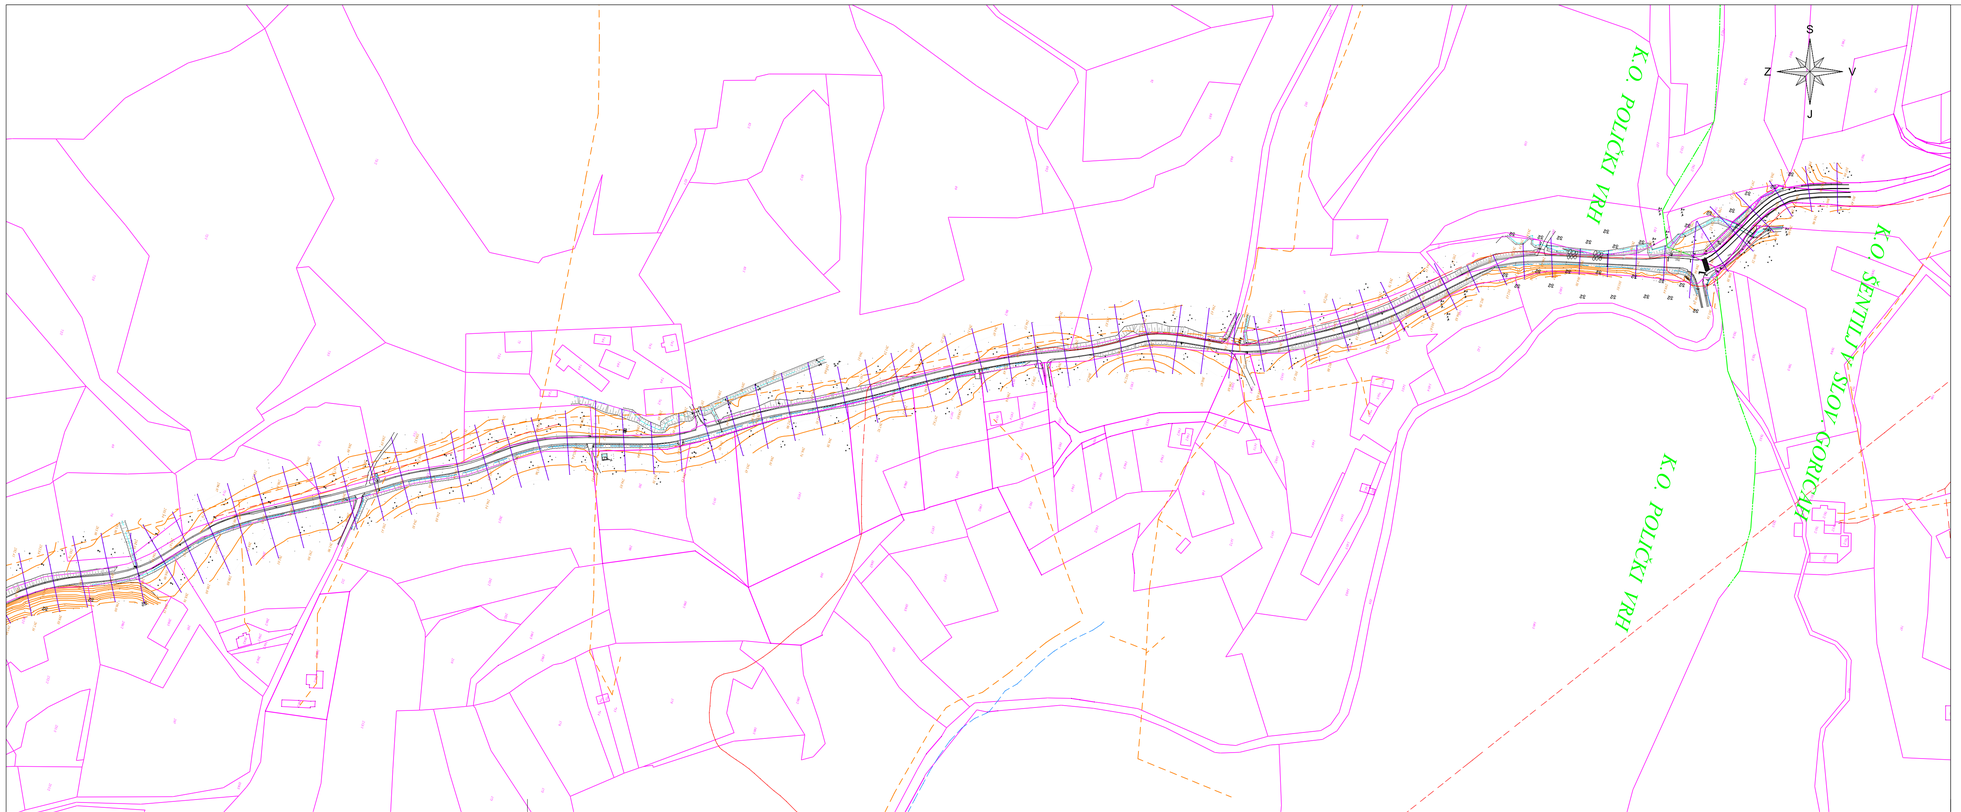

Pov = 0.27 m2

SITUACIJA OBSTOJEČEGA STANJA, 1:2000

LEGENDA

- Prepust
- Žrelnik
- Grmovje
- Premalo cesti
- Drog za zaščitnico vod.kabla napetosti
- Železnica
- Kamnitih gomil
- Listnato drevo
- Zemeljna
- Vjosa (vir)
- Pisoik javni
- Manjši mostiči
- Betn.nosilni vodoravi
- Premalo cesti
- Telefonski drog
- Premalo cesti
- Žerjelka na drogu
- Elektrika javna
- Podzemni kablovi
- Telefonska omarica
- Zaloga prometnih znaka, parcela
- Nadzemni kablovi
- Lomast gozd
- Iglavi gozd
- Grmovi
- Gozna prometnih znaka, parcela, horizo
- Poligonska to mesna poligonometrična točka
- Mešani gozd
- Kovinc.nosnega, kapelica
- Poslovna stavba
- Stanovanjska stavba
- Betn.nosilni vodoravi - cij2
- Asfaltni cif
- MKVS50
- Mejnje grnnacje
  - GJ_Kolesk
  - GJ_Bicrcles
  - GJ_Cesta za motorni
  - GJ_Cilnjsje cestno
  - GJ_Cesnna cif
  - GJ_Cilnjsje cesta
  - GJ_Rib_Ca_napetost
  - GJ_Telekomf
  - GJ_Ob
  - GJ_Obnik prof - ond.senčjo
  - GJ_Cilnjsje
  - GJ_Mobiskom
  - GJ_Cilnjsje
  - GJ_Gozd.sl.zaje
  - GJ_Cesta.cesta
  - GJ_Prepust

naročnik	OBČINA PESNICA, Pesnica pri Mariboru 43a, 2211 Pesnica pri Mariboru	načrt	2/1 Načrt ceste
vodilni projektant	PLAN B d.o.o., Gregorčičeva 21b, 2000 Maribor	št. načrta	2004-C
projektant načrta	PLAN B d.o.o., Gregorčičeva 21b, 2000 Maribor	št. projekta	2004/2020
cesta/lokacija	Jarenina - LC310031	projekt	PZI
odsek/objekt	od km 3+812 do km 5+414		
		merilo	1:2000
vsebina	REKONSTRUKCIJA CESTE FAZA 3 - 1.del		
risba	**SITUACIJA OBSTOJEČEGA STANJA**		
odg. projektant	UROŠ OROŽ, dig, G-4641		
vodja projekta	UROŠ OROŽ, dig, G-4641		
izdelal	UROŠ OROŽ		
	BEKZHAN ALYMBAEV	kraj/datum	MB, JULIJ 2020
		št. lista	4

št. odseka:	arh. št.:	faza/objekt:	šifra risbe:
			201.4

Nepooblaščeno razmnoževanje ali uporaba posameznih delov brez soglasja projektivnega podjetja ni dovoljeno in se obravnava v skladu z Zakonom o avtorskih pravicah!