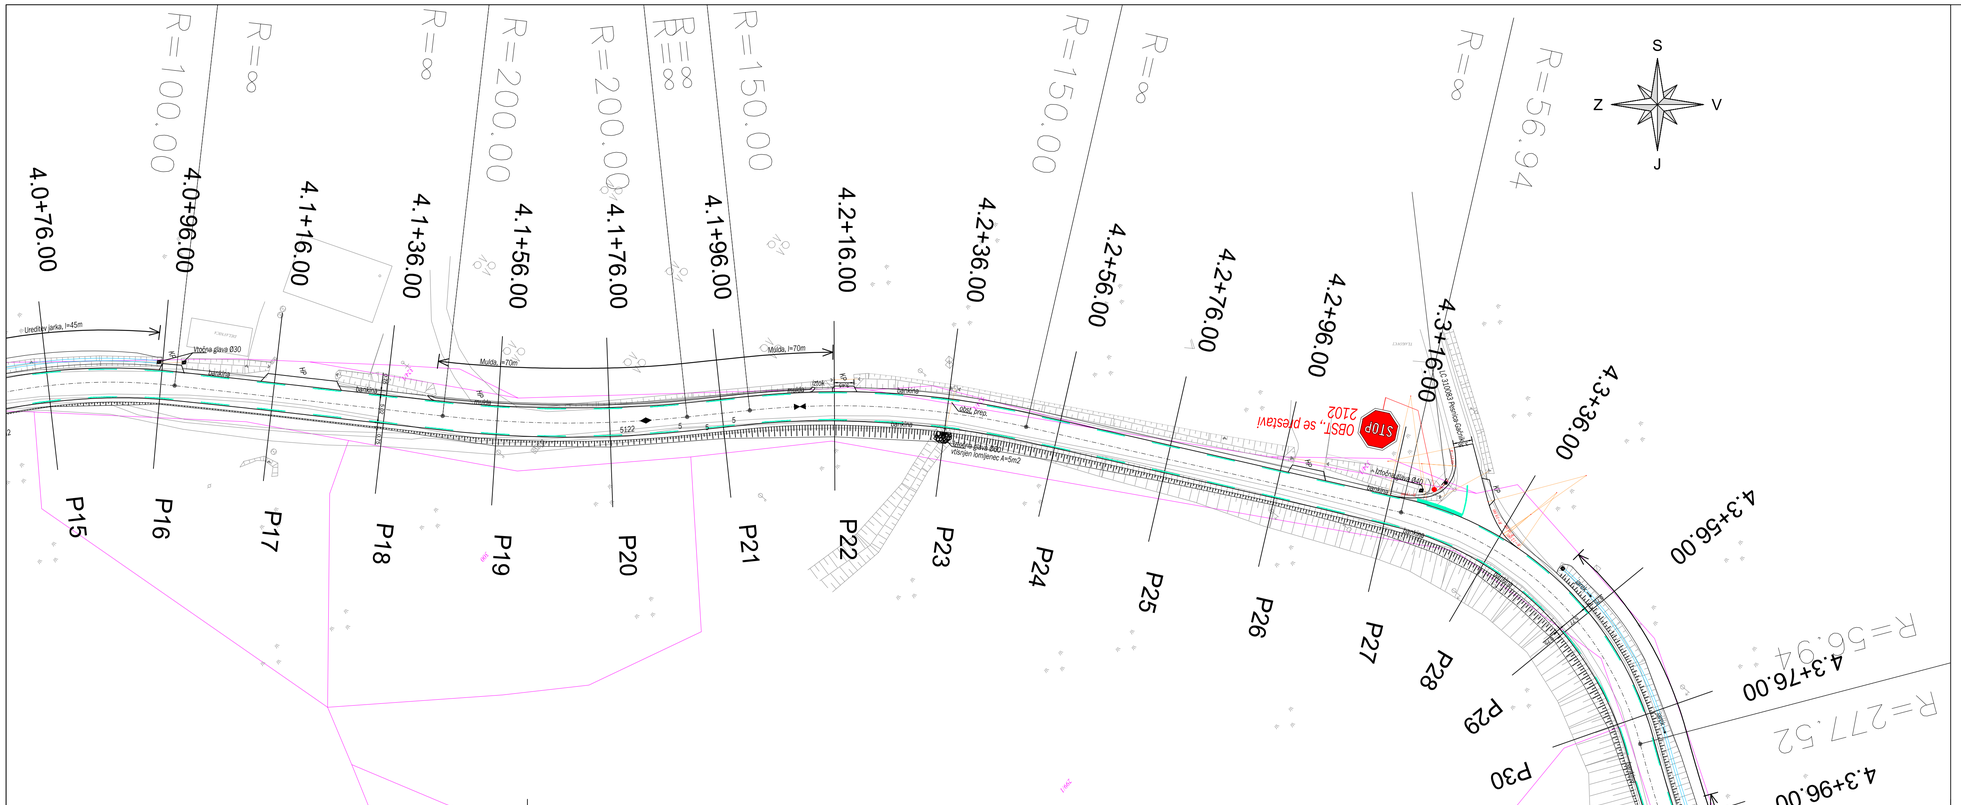

Pov = 0.27 m2

GRADBENA SIT. S PROM. UREDITVIJO, 1:500

PLAN B	plan b d.o.o. arhitekturni biro Gregorčičeva 21b 2000 Maribor	plan b d.o.o. arhitekturni biro Mesarska cesta 4 1000 Ljubljana	IZS 2436	tel.: +386 (0)2 25 01 956 fax.: +386 (0)2 25 01 957 email: info@planb.si url: www.planb.si

naročnik	OBČINA PESNICA, Pesnica pri Mariboru 43a, 2211 Pesnica pri Mariboru	načrt	2/1 Načrt ceste
vodilni projektant	PLAN B d.o.o., Gregorčičeva 21b, 2000 Maribor	št. načrta	2004-C
projektant načrta	PLAN B d.o.o., Gregorčičeva 21b, 2000 Maribor	št. projekta	2004/2020
cesta/lokacija	Jarenina - LC310031	projekt	IzN
odsek/objekt	od km 3+812 do km 5+414		
		merilo	1:500
vsebina	REKONSTRUKCIJA CESTE FAZA 3 - 1.del		
risba	**GRADBENA SITUACIJA S PROMETNO UREDITVIJO - list 2**		
odg. projektant	UROŠ OROŽ, dig. G-4641		
vodja projekta	UROŠ OROŽ, dig. G-4641		
izdelal	UROŠ OROŽ		
	BEKZHAN ALYMBAEV	kraj/datum	MB, JULIJ 2020
št. odseka:	arh. št.:	faza/objekt:	šifra risbe:	št. lista	6
			202.2		

Nepooblaščeno razmnoževanje ali uporaba posameznih delov brez soglasja projektivnega podjetja ni dovoljeno in se obravnava v skladu z Zakonom o avtorskih pravicah!