


HEME ZUNANJIH OKEN IN VRAT

okvirji: ALU
zasteklitev: izolacijsko steklo, k=0,7

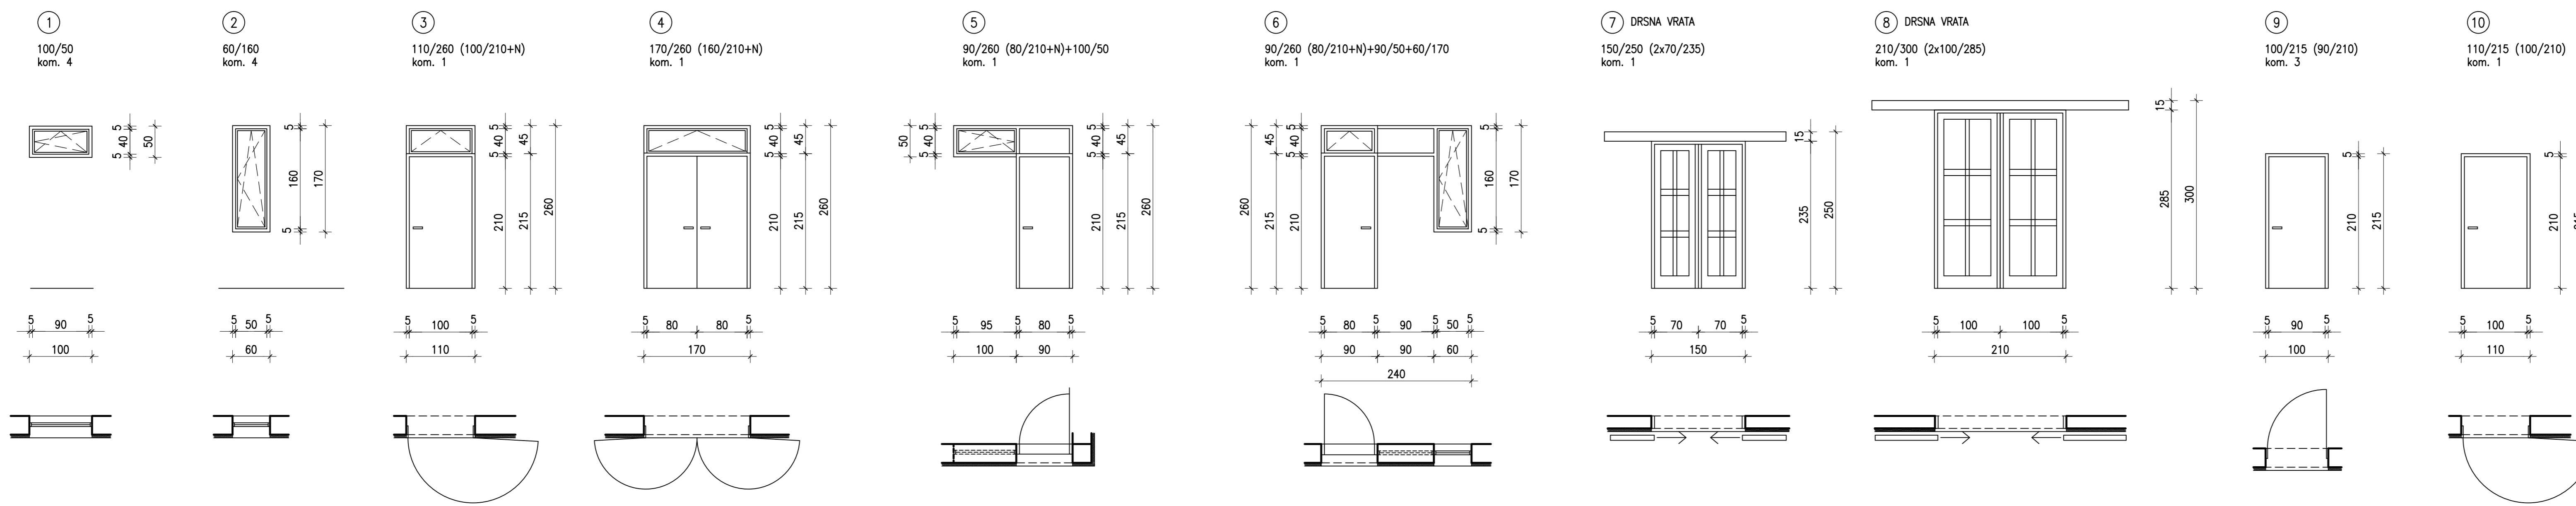

HEME ZUNANJIH OKEN IN VRAT

OPOMBA:
PRED IZVEDBO OBVEZNO VSE MERE IN KOLIČINE PREVERIT NA OBJEKTU!

ARHIPLAN
ARHITEKTURNI BIRO
D.O.O.
IZ 0608

arhiplan

VOŠNJAČOVA 23
SI - 2000 MARIBOR

Številka projekta:	08/17
naročnik:	OBČINA PESNICA Pesnica pri Mariboru 39a, Pesnica pri Mariboru
objekt:	REKONSTRUKCIJA IN DOZIDAVA MRLIŠKE VEŽICE
vrsta projekta:	PZI
risba:	NOVO STANJE HEME ZUNANJIH OKEN IN VRAT M 1:50
odgovorni vodja projekta:	U. BRANDNER LIDIA 245 0208 4
odgovorni projektant:	U. BRANDNER LIDIA 245 0208 4
sodelavec:	B. TOMAŽIČ LIDIA
načrt:	ARHITEKTURA
Številka risbe:	08/17-A-14
datum:	SEPTEMBER 2017
Številka lista:	14