


CESTIŠČE	00 OS1	18.00	272.00
TEREN		18.00	272.00
00 OS1		18.00	272.00

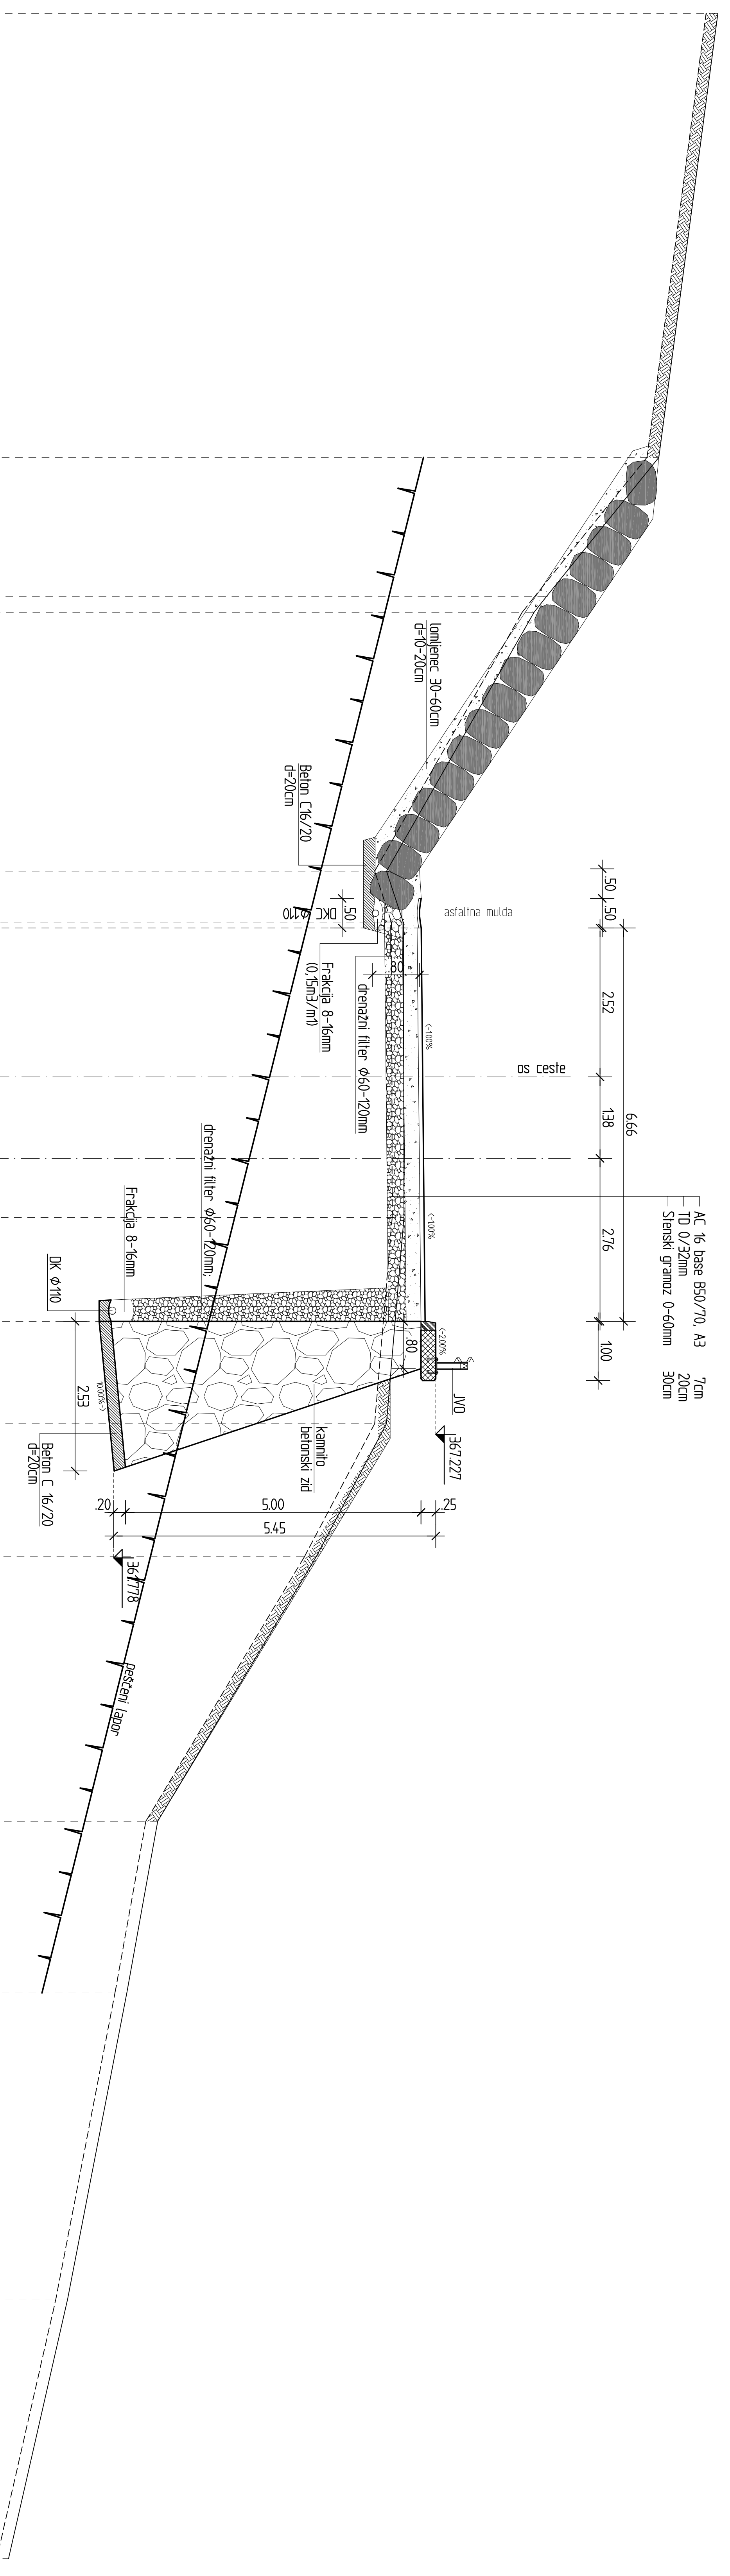

