


594/420 M 1:500

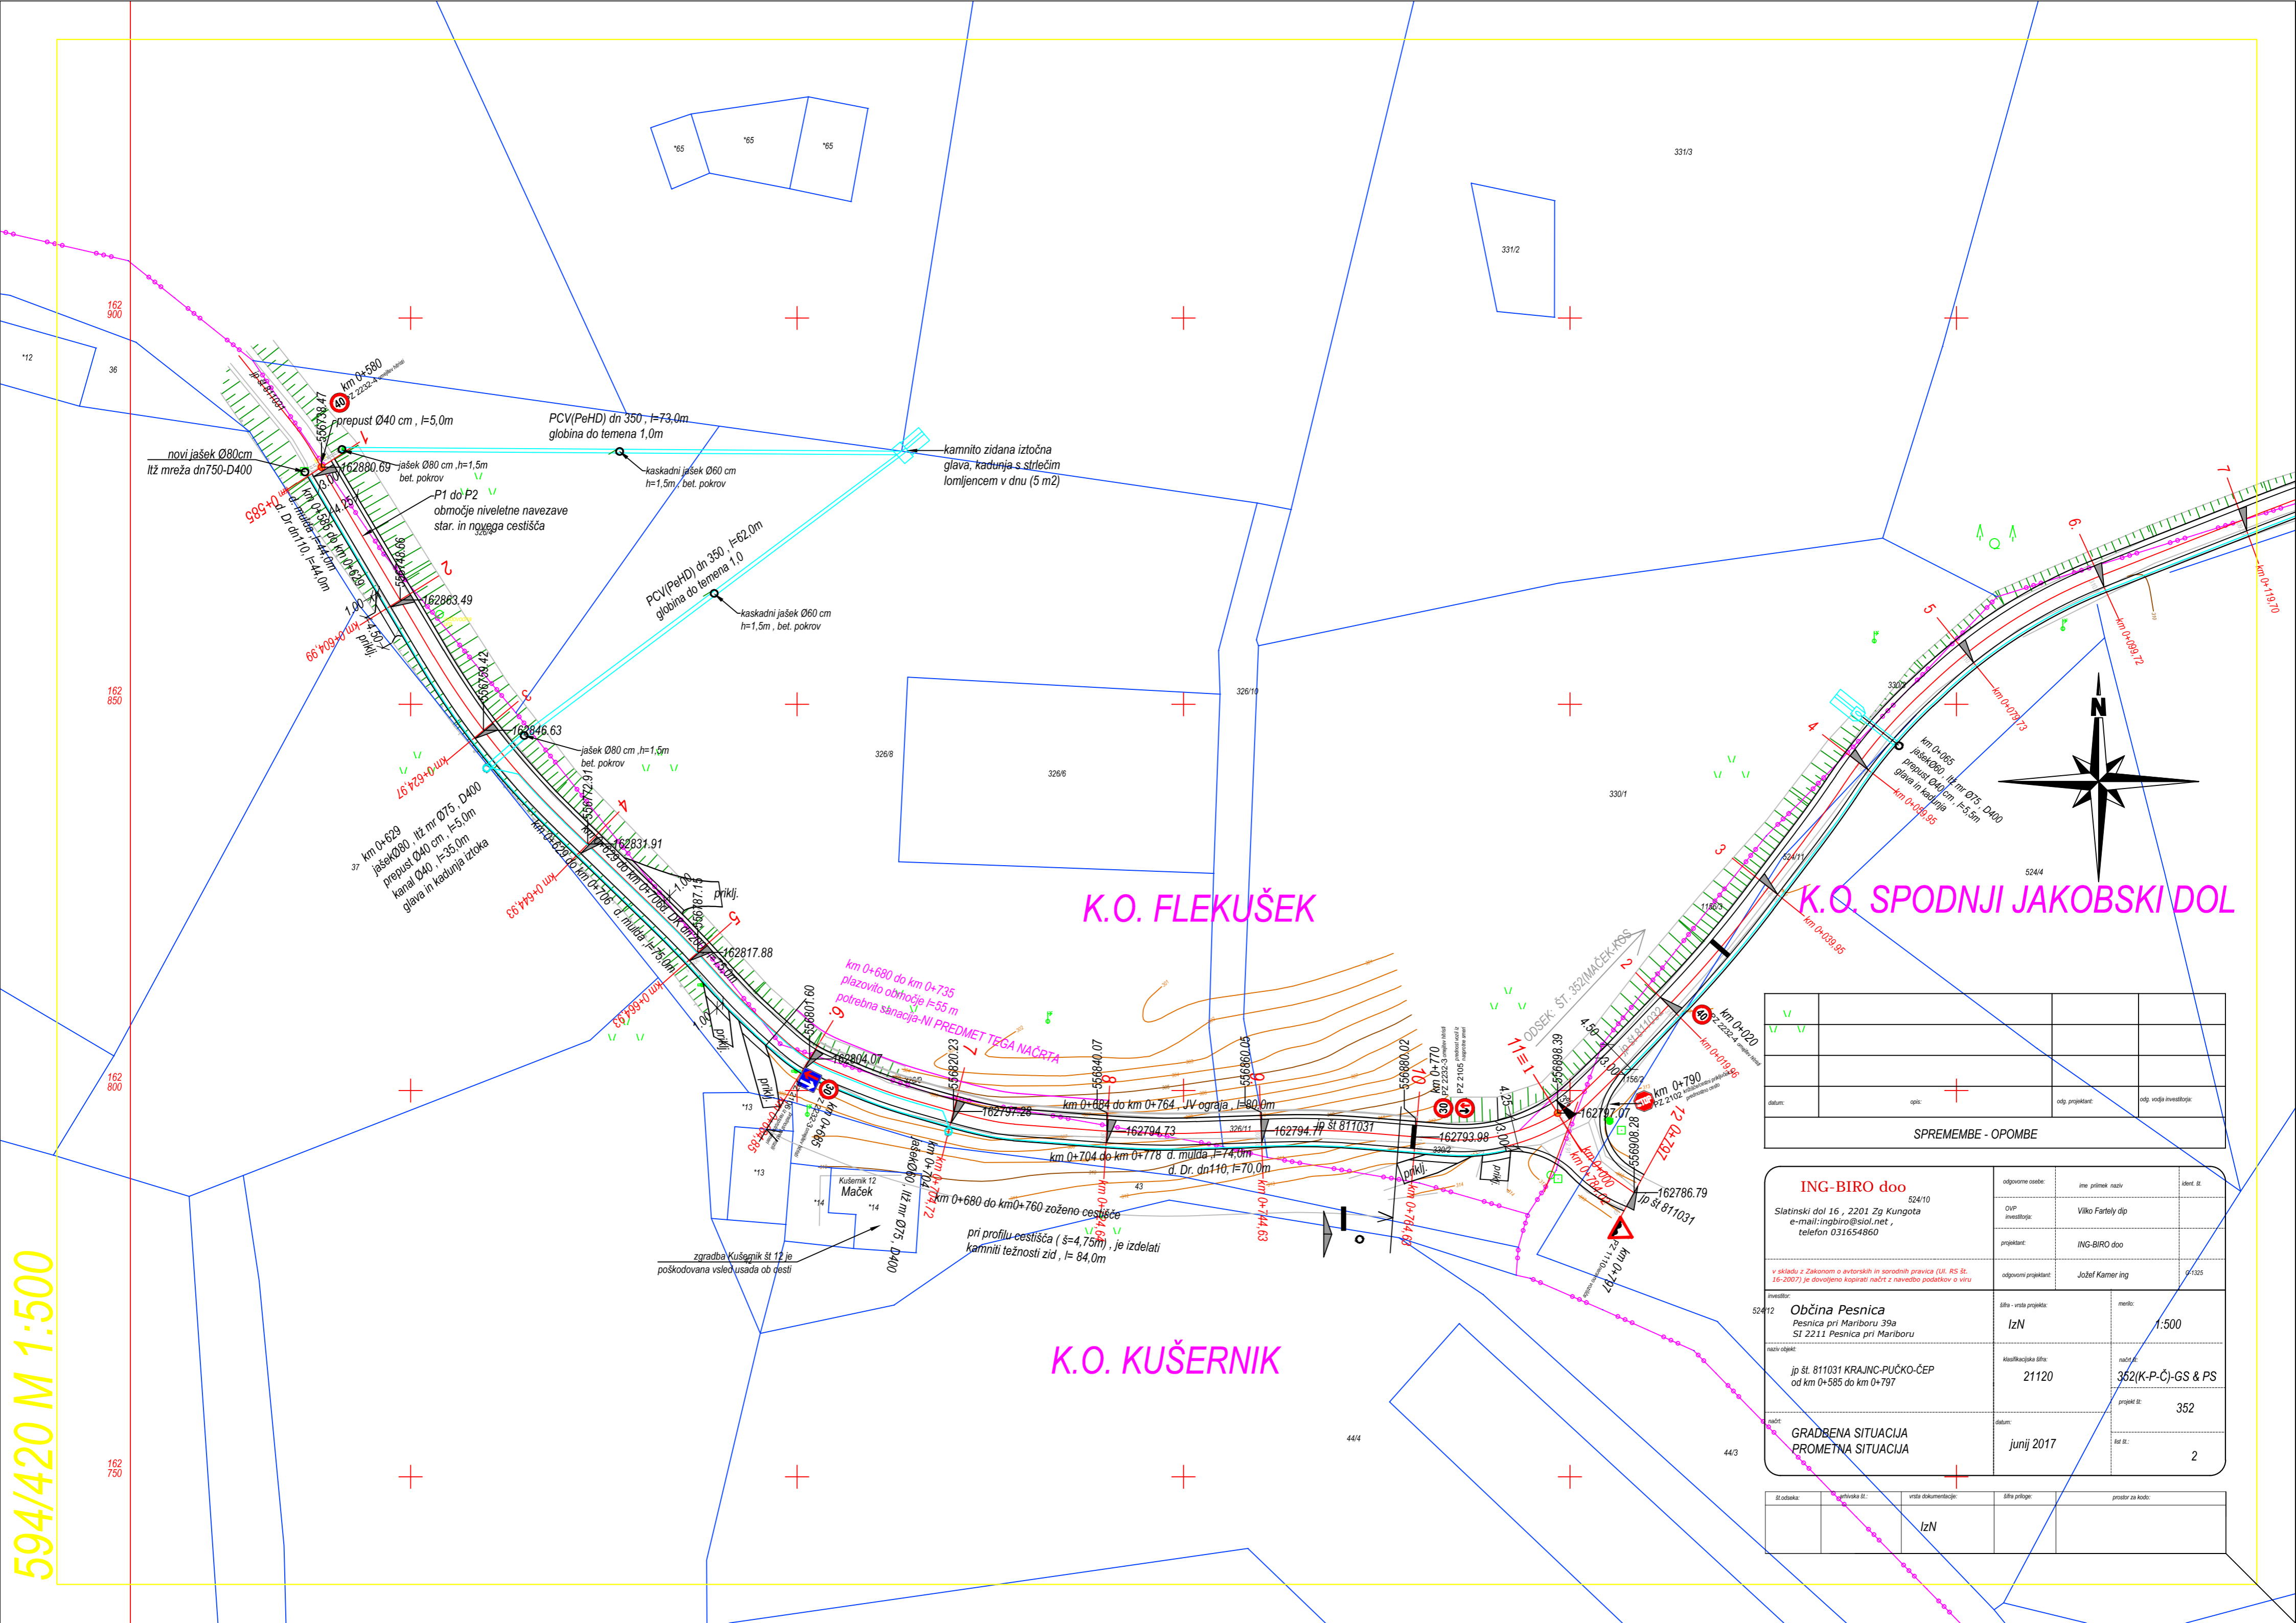

K.O. FLEKUŠEK

K.O. SPODNJI JAKOBSKI DOL

K.O. KUŠERNIK

SPREMEMBE - OPOMBE			
datum:	opis:	odp. projektant:	odp. vodja investitorja:

ING-BIRO doo Slatinski dol 16, 2201 Zg Kungota e-mail: ingbiro@siol.net, telefon 031654860		odgovorne osebe: OVP investitorja: Vilko Farfely dip projektant: ING-BIRO doo odgovorni projektant: Jožef Kamer ing	ime prijema naziv: 524/10 ident. št.: 1525
v skladu z Zakonom o avtorskih in sorodnih pravicah (UI, RS št. 16-2007) je dovoljeno kopirati načrt z navedbo podatkov o viru		investitor: Občina Pesnica Pesnica pri Mariboru 39a SI 2211 Pesnica pri Mariboru	štifa - vrsta projekta: IZN merilo: 1:500
naziv objekta: jip št. 811031 KRAJNC-PUČKO-ČEP od km 0+585 do km 0+797		klasifikacijska štifa: 21120 datum: junij 2017	načrt št.: 352(K-P-Č)-GS & PS projekt št.: 352 list št.: 2

št. odseka:	listovske št.:	vrsta dokumentacije:	štifa priloge:	prostor za kodo:
		IZN		