



K.O. ZGORNJI JAKOBSKI DOL

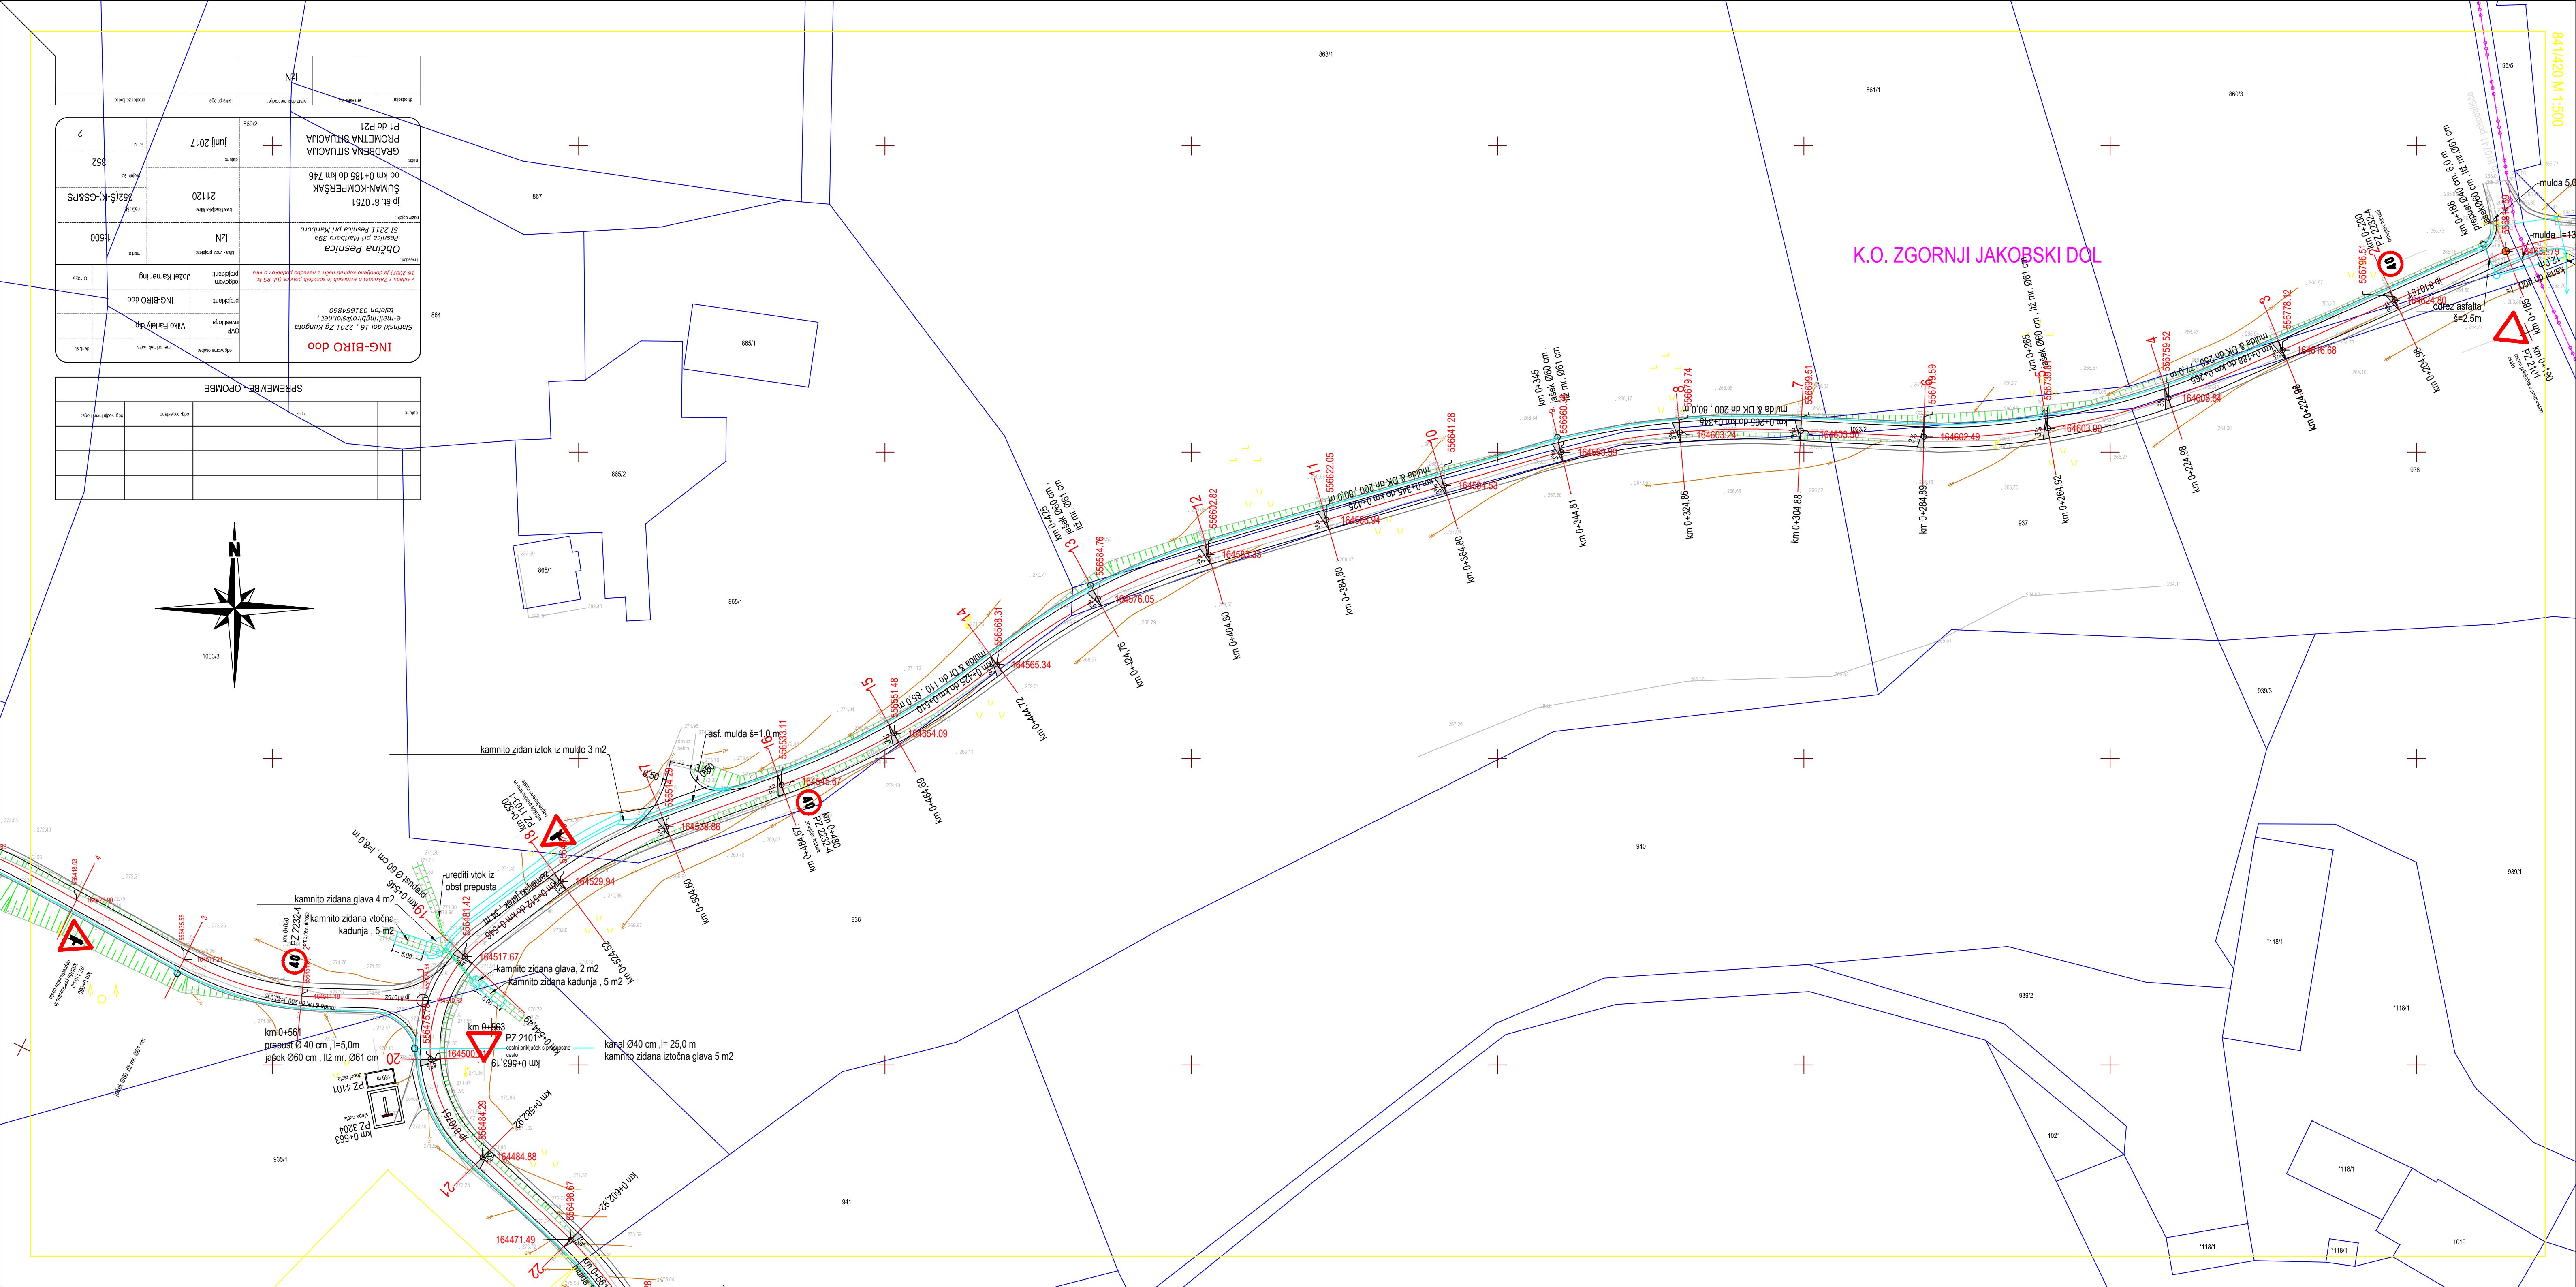

KONTOGRADNJA	
Šifra objekta	Ime objekta
152(S)-K-G&PS	ŠUMANKOMPERŠAK od km 0+185 do km 746
21120	JP ŠL 810751
Junij 2017	GRAĐEVNA SITUACIJA
2	P1 do P21

IZN	
Šifra projekta	Ime projekta
152(S)-K-G&PS	ŠUMANKOMPERŠAK od km 0+185 do km 746
21120	JP ŠL 810751
Junij 2017	GRAĐEVNA SITUACIJA
2	P1 do P21

Spremembe + Opombe	
Šifra	Opomba

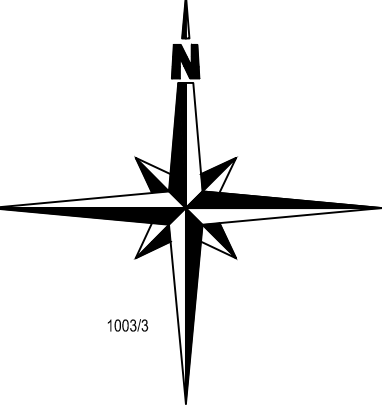

63001