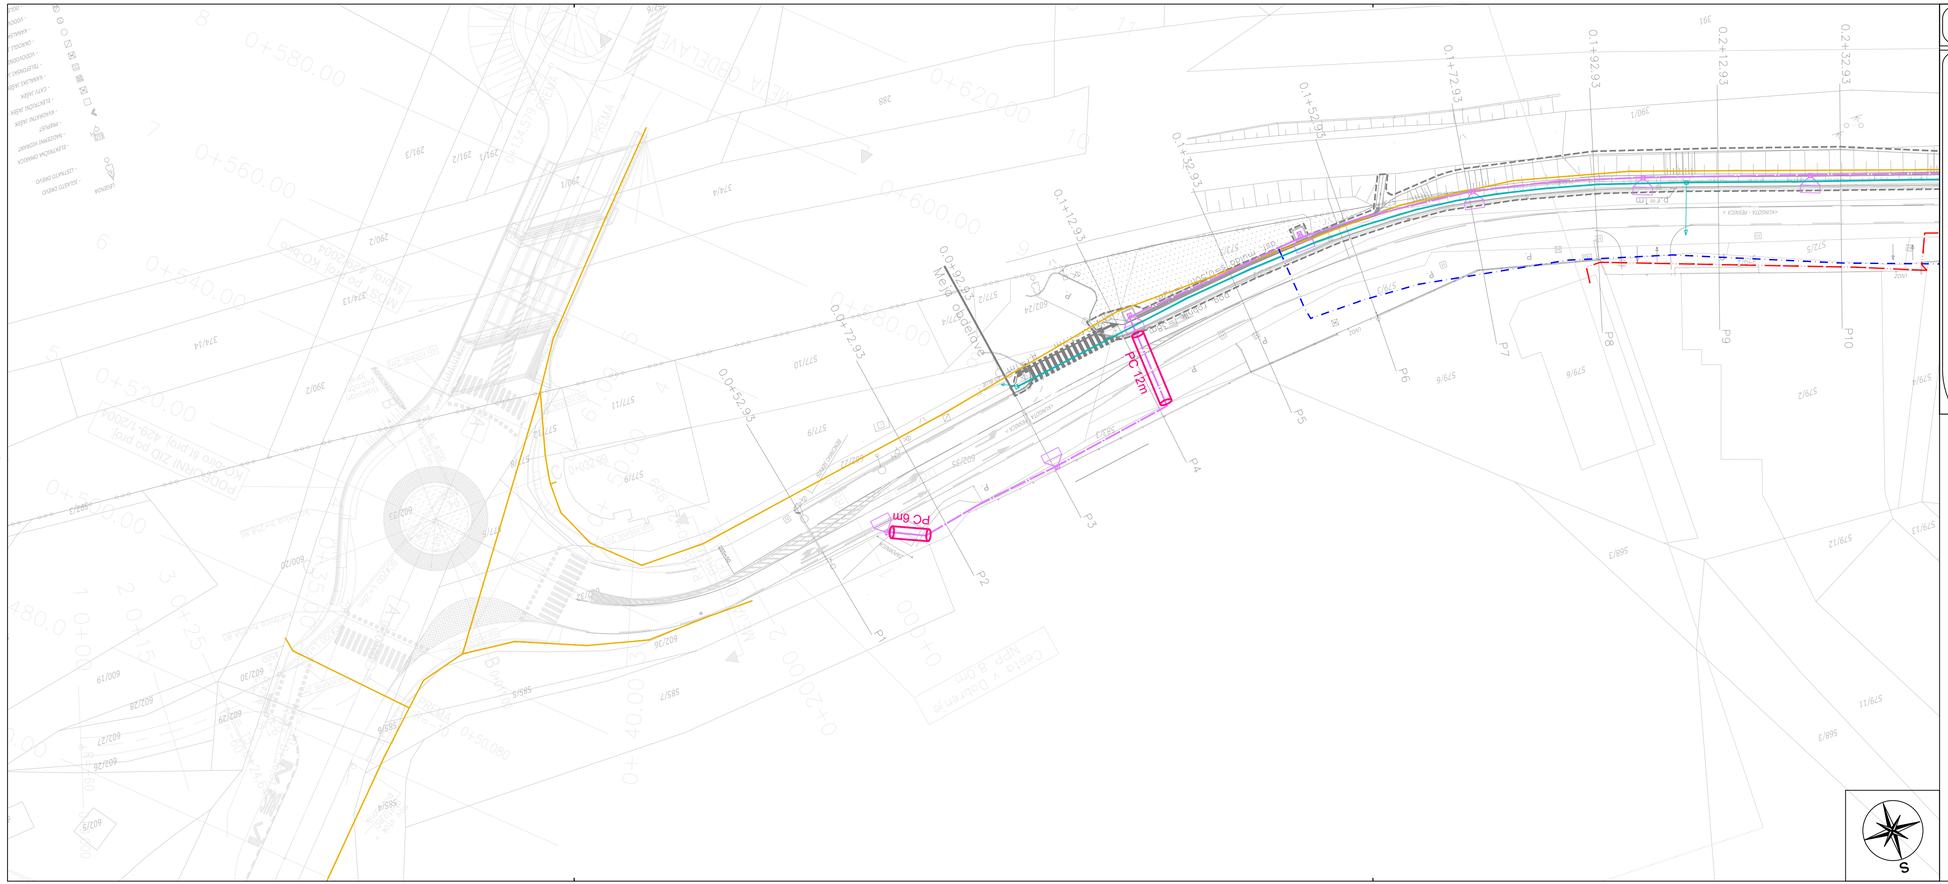

A=0.25 m²

LEGENDA KOMUNALNIH VODOV

OBSTOJEČE		NOVO
	kanalizacija (fekalna)	
	kanalizacija (meteorna)	DK
vodomerni jašek	vodovod	vodomerni jašek
ukinitev voda	elektrika nizka napetost (podzemni vod)	
	elektrika nizka napetost (nadzemni vod)	
	elektrika srednja napetost (nadzemni vod)	
ukinitev voda	elektrika srednja napetost (podzemni vod)	
	elektrika visoka napetost (nadzemni vod)	
	elektrika cestna razsvetljava (podzemni vod)	
	elektrika cestna razsvetljava (nadzemni vod)	
	telekomunikacijski vod (podzemni vod)	
	telekomunikacijski vod (kanalizacija)	
	telekomunikacijski vod (zračni vod)	
KKS	KKS	KKS
	plinovod (podzemni vod)	
	semaforizacija	
	optični kabel	
	toplovod	
	zaščita voda	

spremembe	opis spremembe	datum

naročnik:

Občina Pesnica
Pesnica pri Mariboru 43a
2211 Pesnica pri Mariboru

projektant:

projektant načrta:

cesta/lokacija:
LC 310101 Pesnica - Sp. Dobrenje in LC 310111 Strelišče - Auguštin

odsek:
LC 310101 od km 0,101 do km 0,481
LC 310111 od km 0,000 do km 0,846

objekt:
Ureditev pločnika v indrustrijski coni Pesnice

vrsta projekta:	IZN	št. projekta:	615
št. načrta:	615-CES	datum:	oktober 2019

vrsta načrta: 2 Načrti s področja gradbeništva
2/1 Načrt ceste

	ime in priimek	id. številka
vodja projekta:	Milivoj Ročenovič udig	G-0116
vodja načrta:	David Sladovič udig	G-3793
sodelavec projekta:	Žiga Bauman dig (UN)	

vsebina/ naslov risbe:

SITUACIJA KOMUNALNIH VODOV

merilo:	1:500	številka DN:	610 BPI	št. lista:	12

št. odseka:	arh. št.:	faza/objekt:	šifra risbe:
		007.2105	G.104.1

prostor za črtno kodo:

Vse pravice pridržane. Projektna dokumentacija je last podjetja BPI d.o.o., ki je tudi nosilec avtorskih pravic. Brez plane odobritve podjetja ni dovoljena uporaba ali razmnoževanje dokumentacije niti v delni niti v kakršni koli drugi obliki.

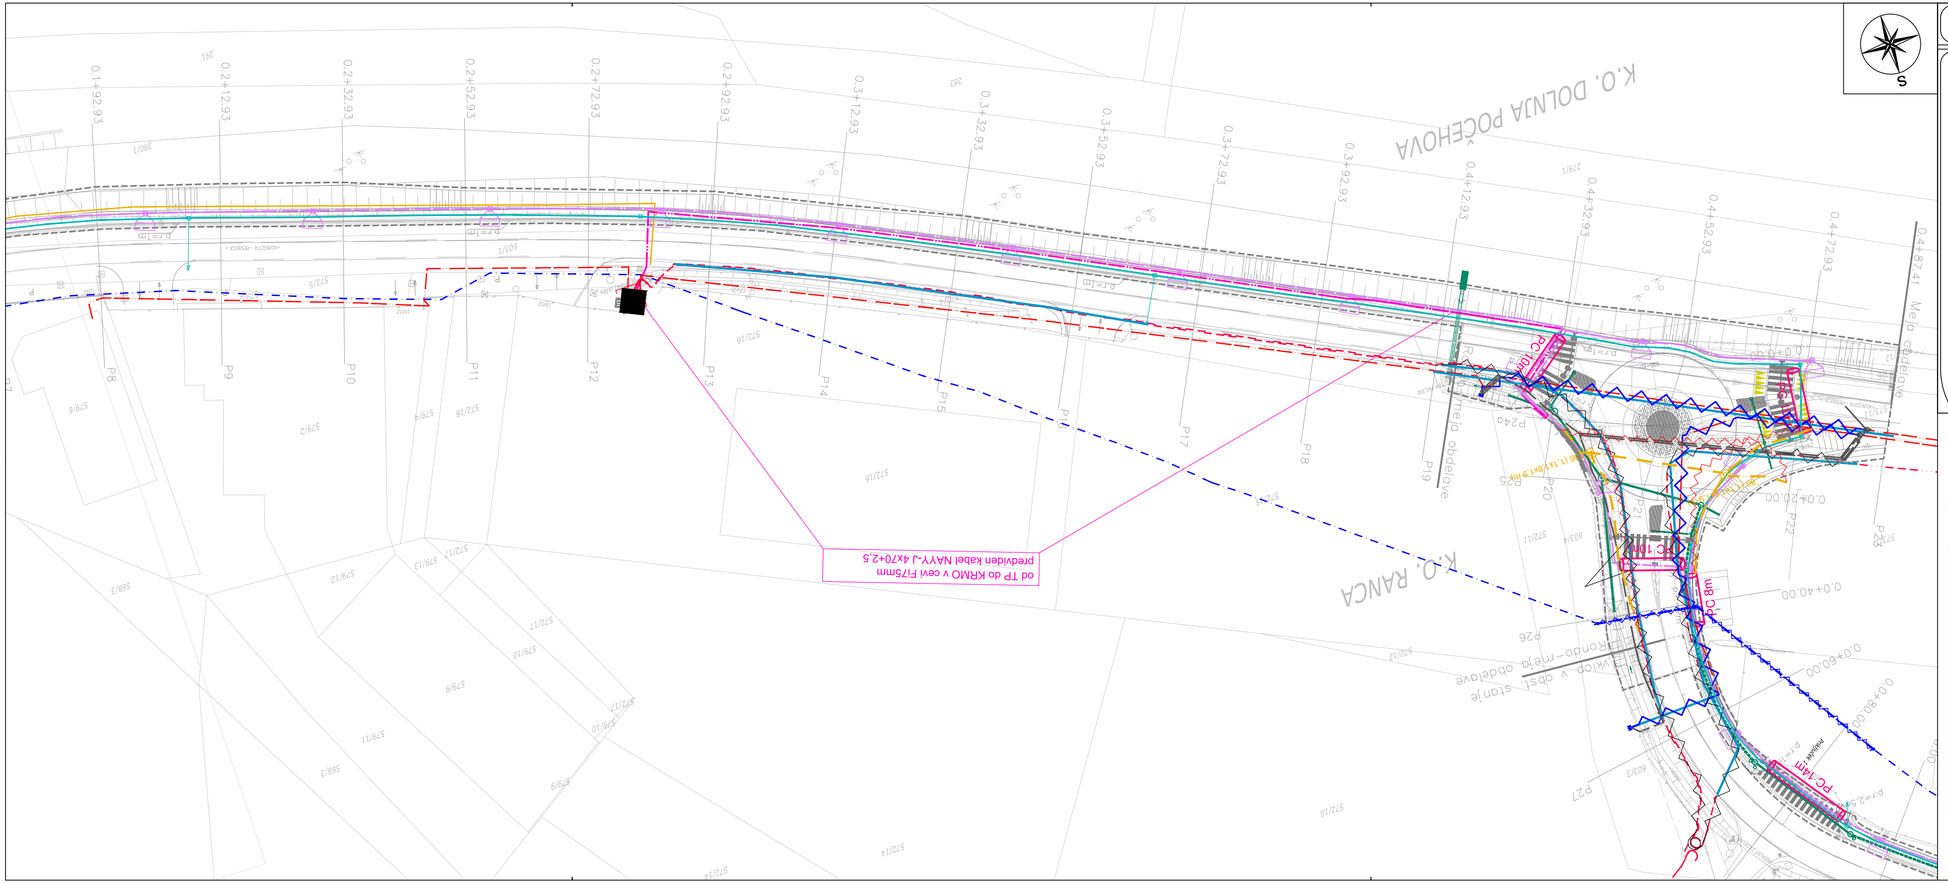
od TP do KRMO v cevi Fi75mm
predviden kabel NAYY-J 4x70+2,5
K.O. DOLNJA POČEHOVA
K.O. RANCA
Mejo oddelave
Mejo oddelave
Rondo-mejo oddelave
Rondo v obst. stanje
PC 8m
PC 10m

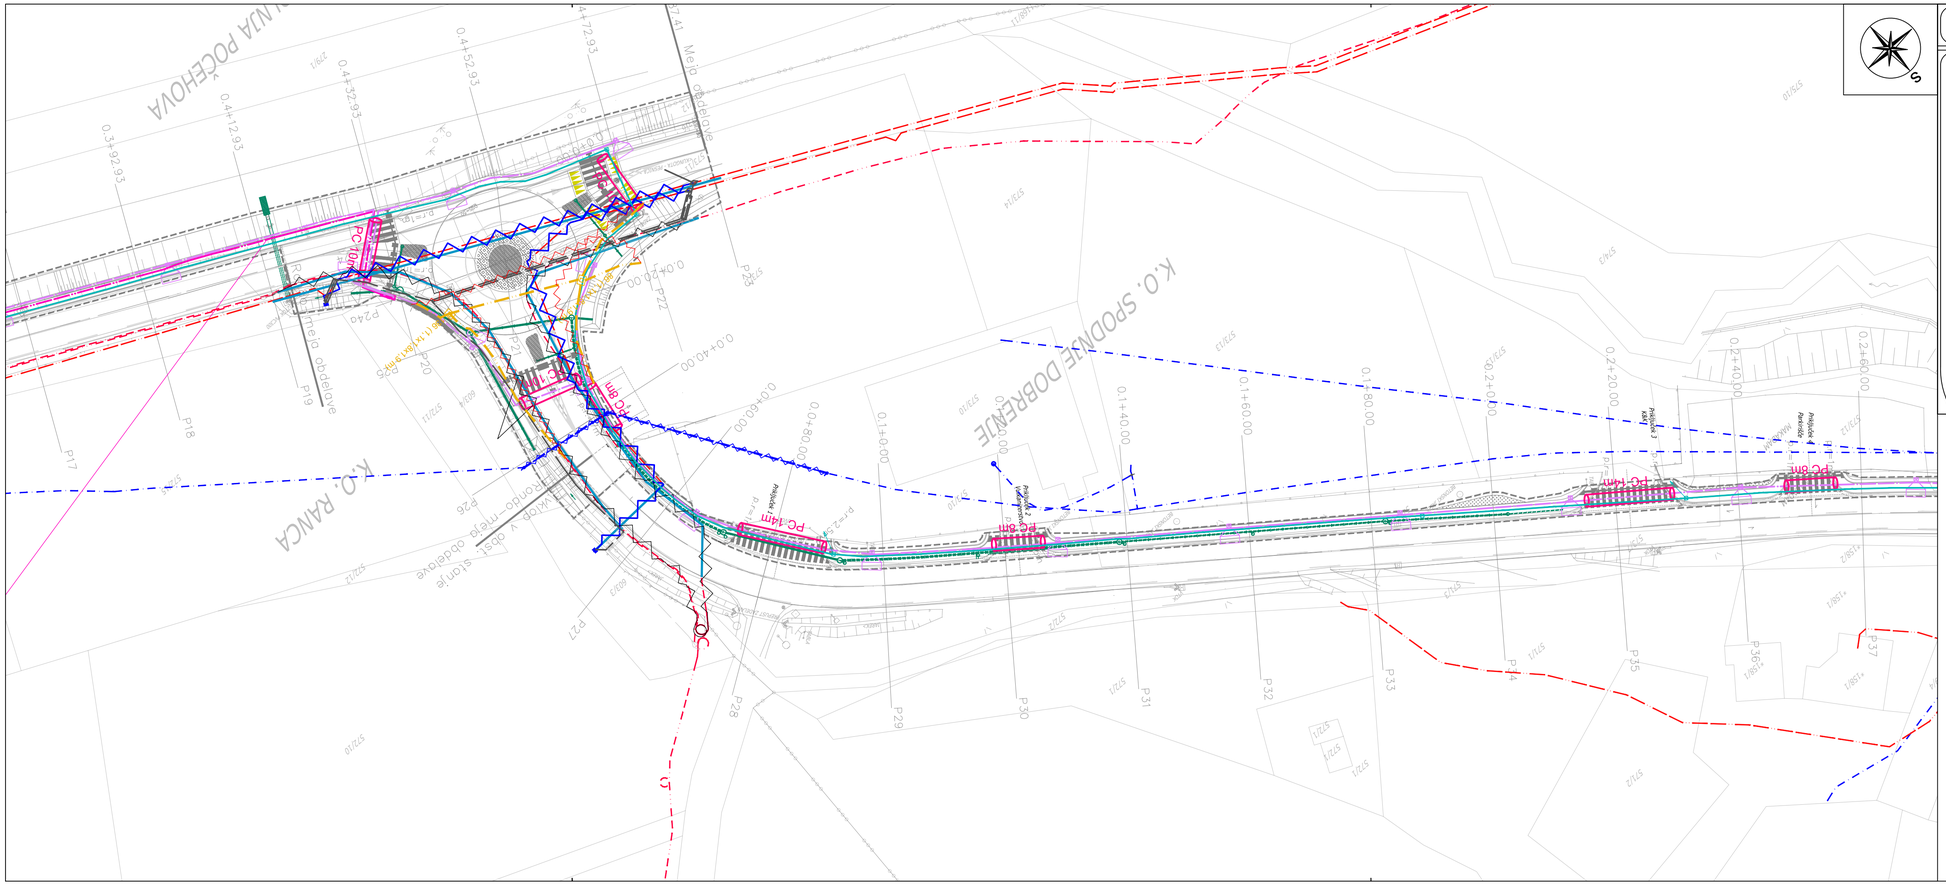
K.O. SPODNJE DOBRENJE
K.O. RAVCA
Meja obdelave
Ureditev pločnika v industrijski coni Pesnica
PC 10m
PC 14m
Priključek 1
Priključek 2
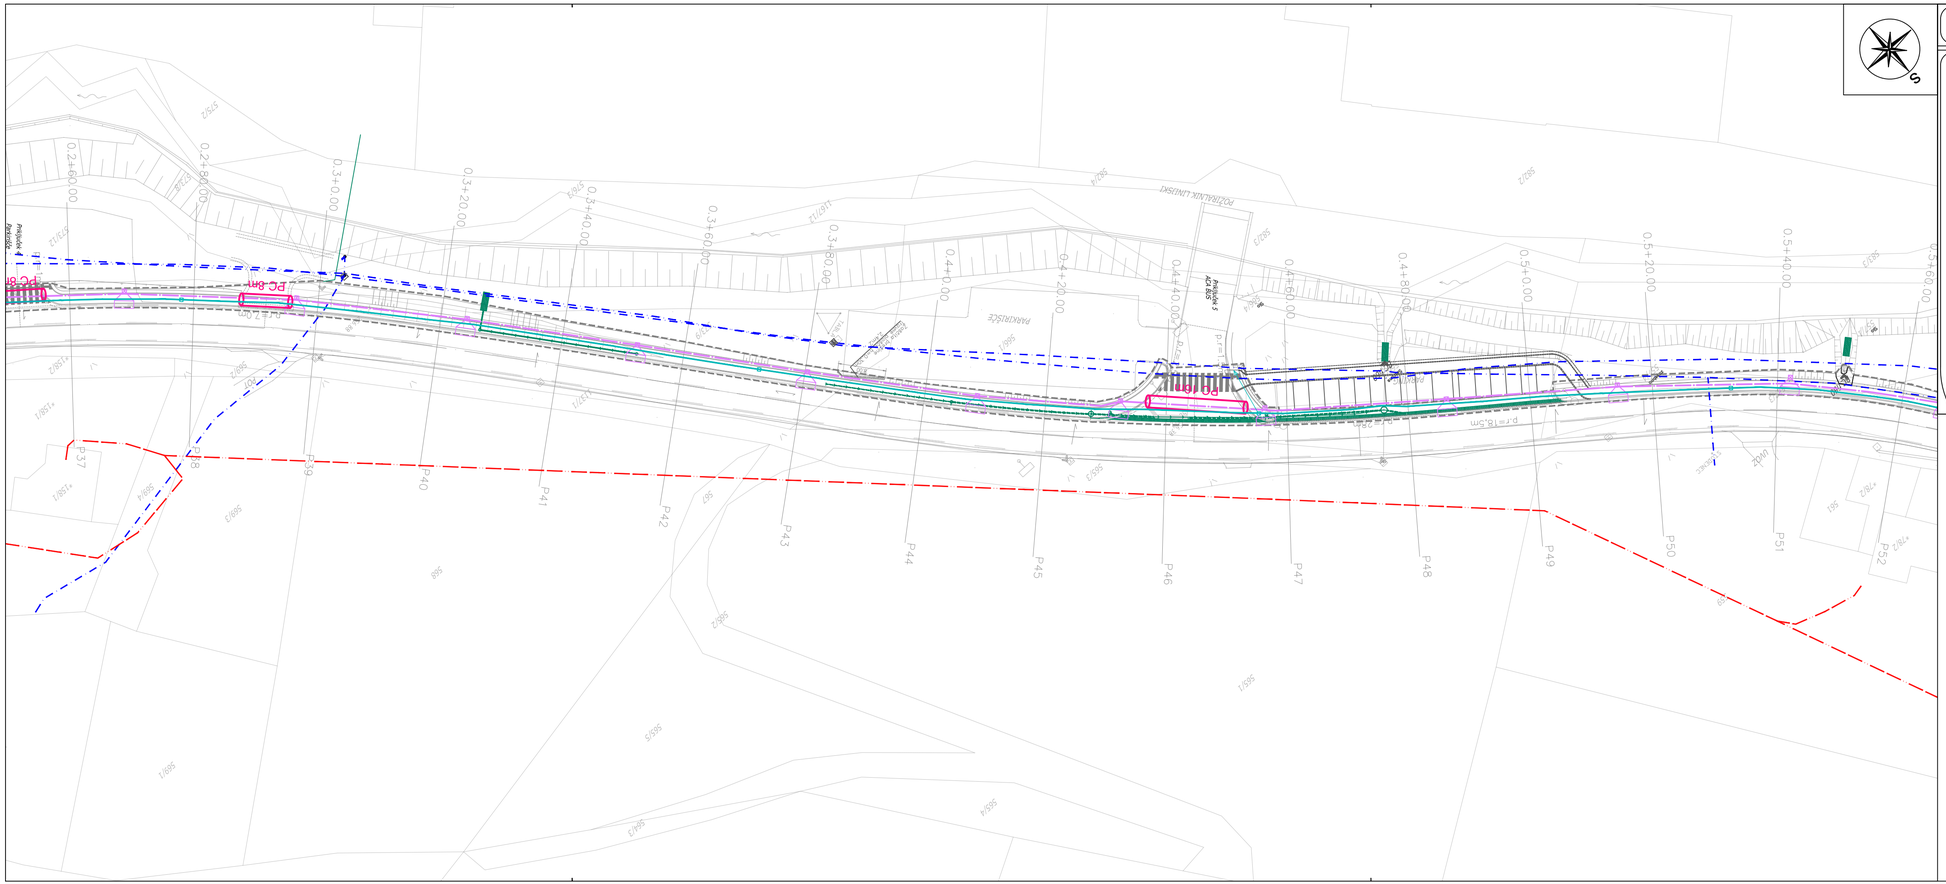
0.2+60.00
0.2+80.00
0.3+0.00
0.3+20.00
0.3+40.00
0.3+60.00
0.3+80.00
0.4+0.00
0.4+20.00
0.4+40.00
0.4+60.00
0.4+80.00
0.5+0.00
0.5+20.00
0.5+40.00
0.5+60.00
P37
P38
P39
P40
P41
P42
P43
P44
P45
P46
P47
P48
P49
P50
P51
P52
PARKIRIŠČE

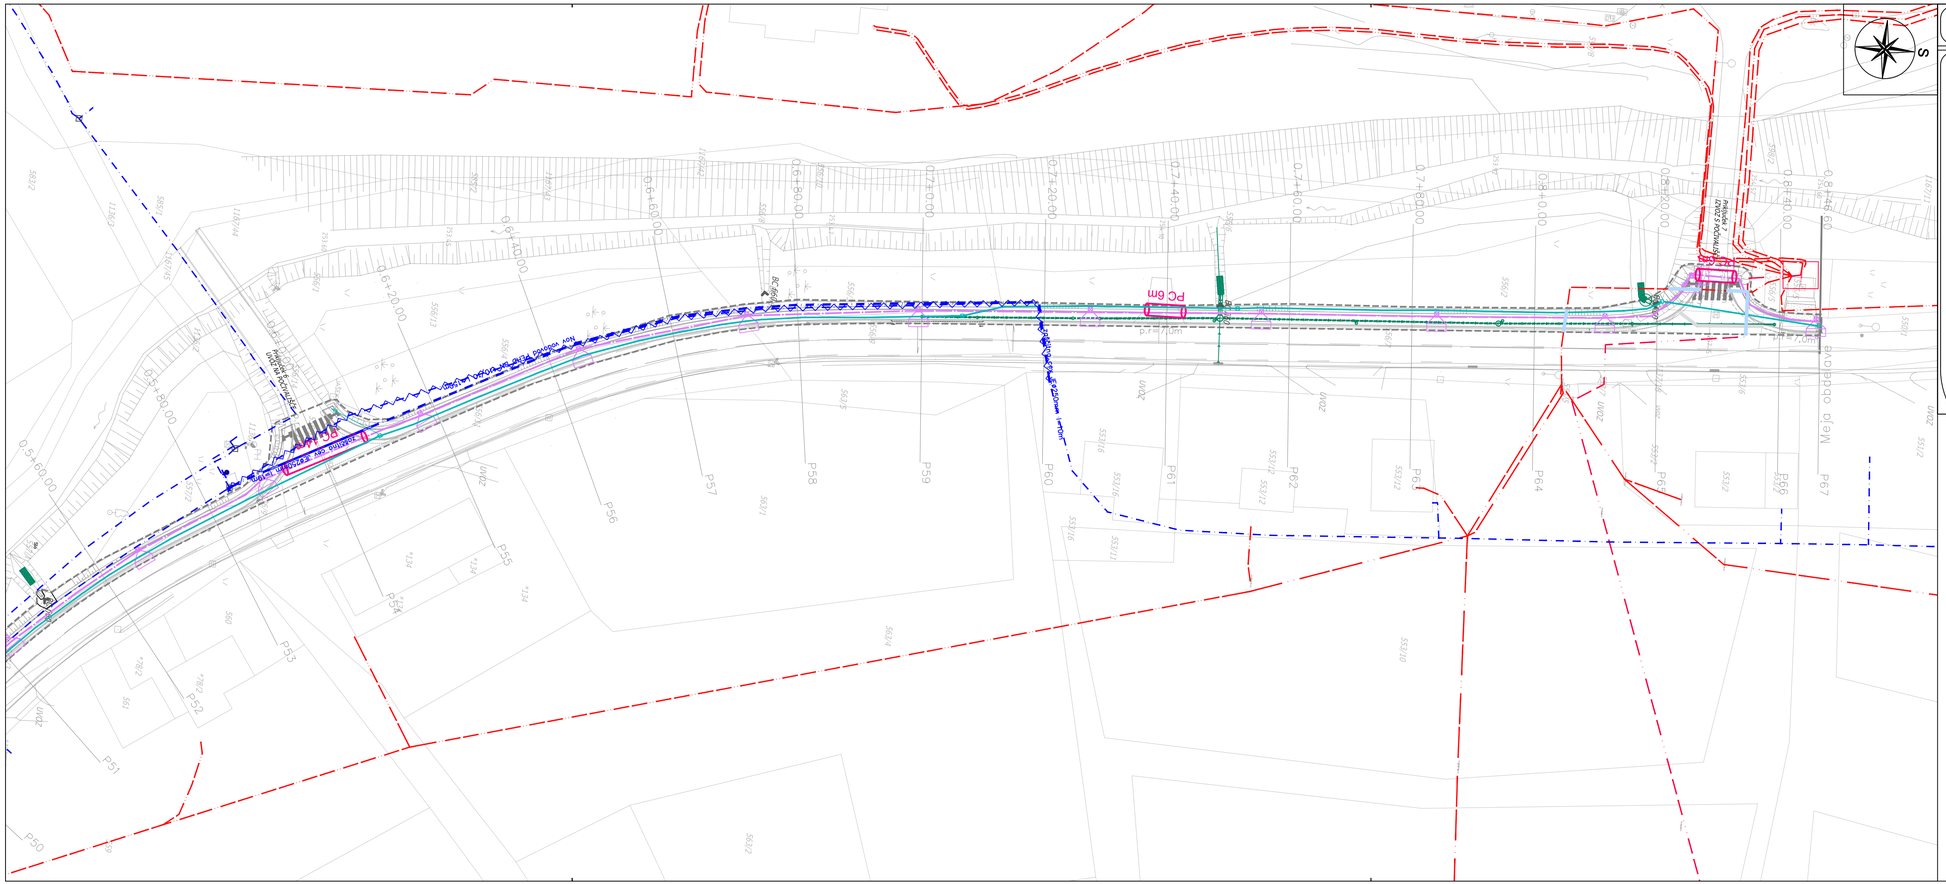
S
PC 0m
P56
P57
P58
P59
P60
P61
P62
P63
P64
P65
P66
P67
P51
P52
P53
P54
P55
Meji odcepovod
