


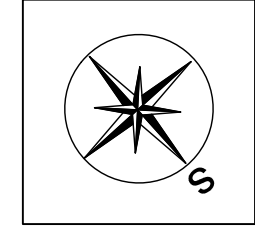
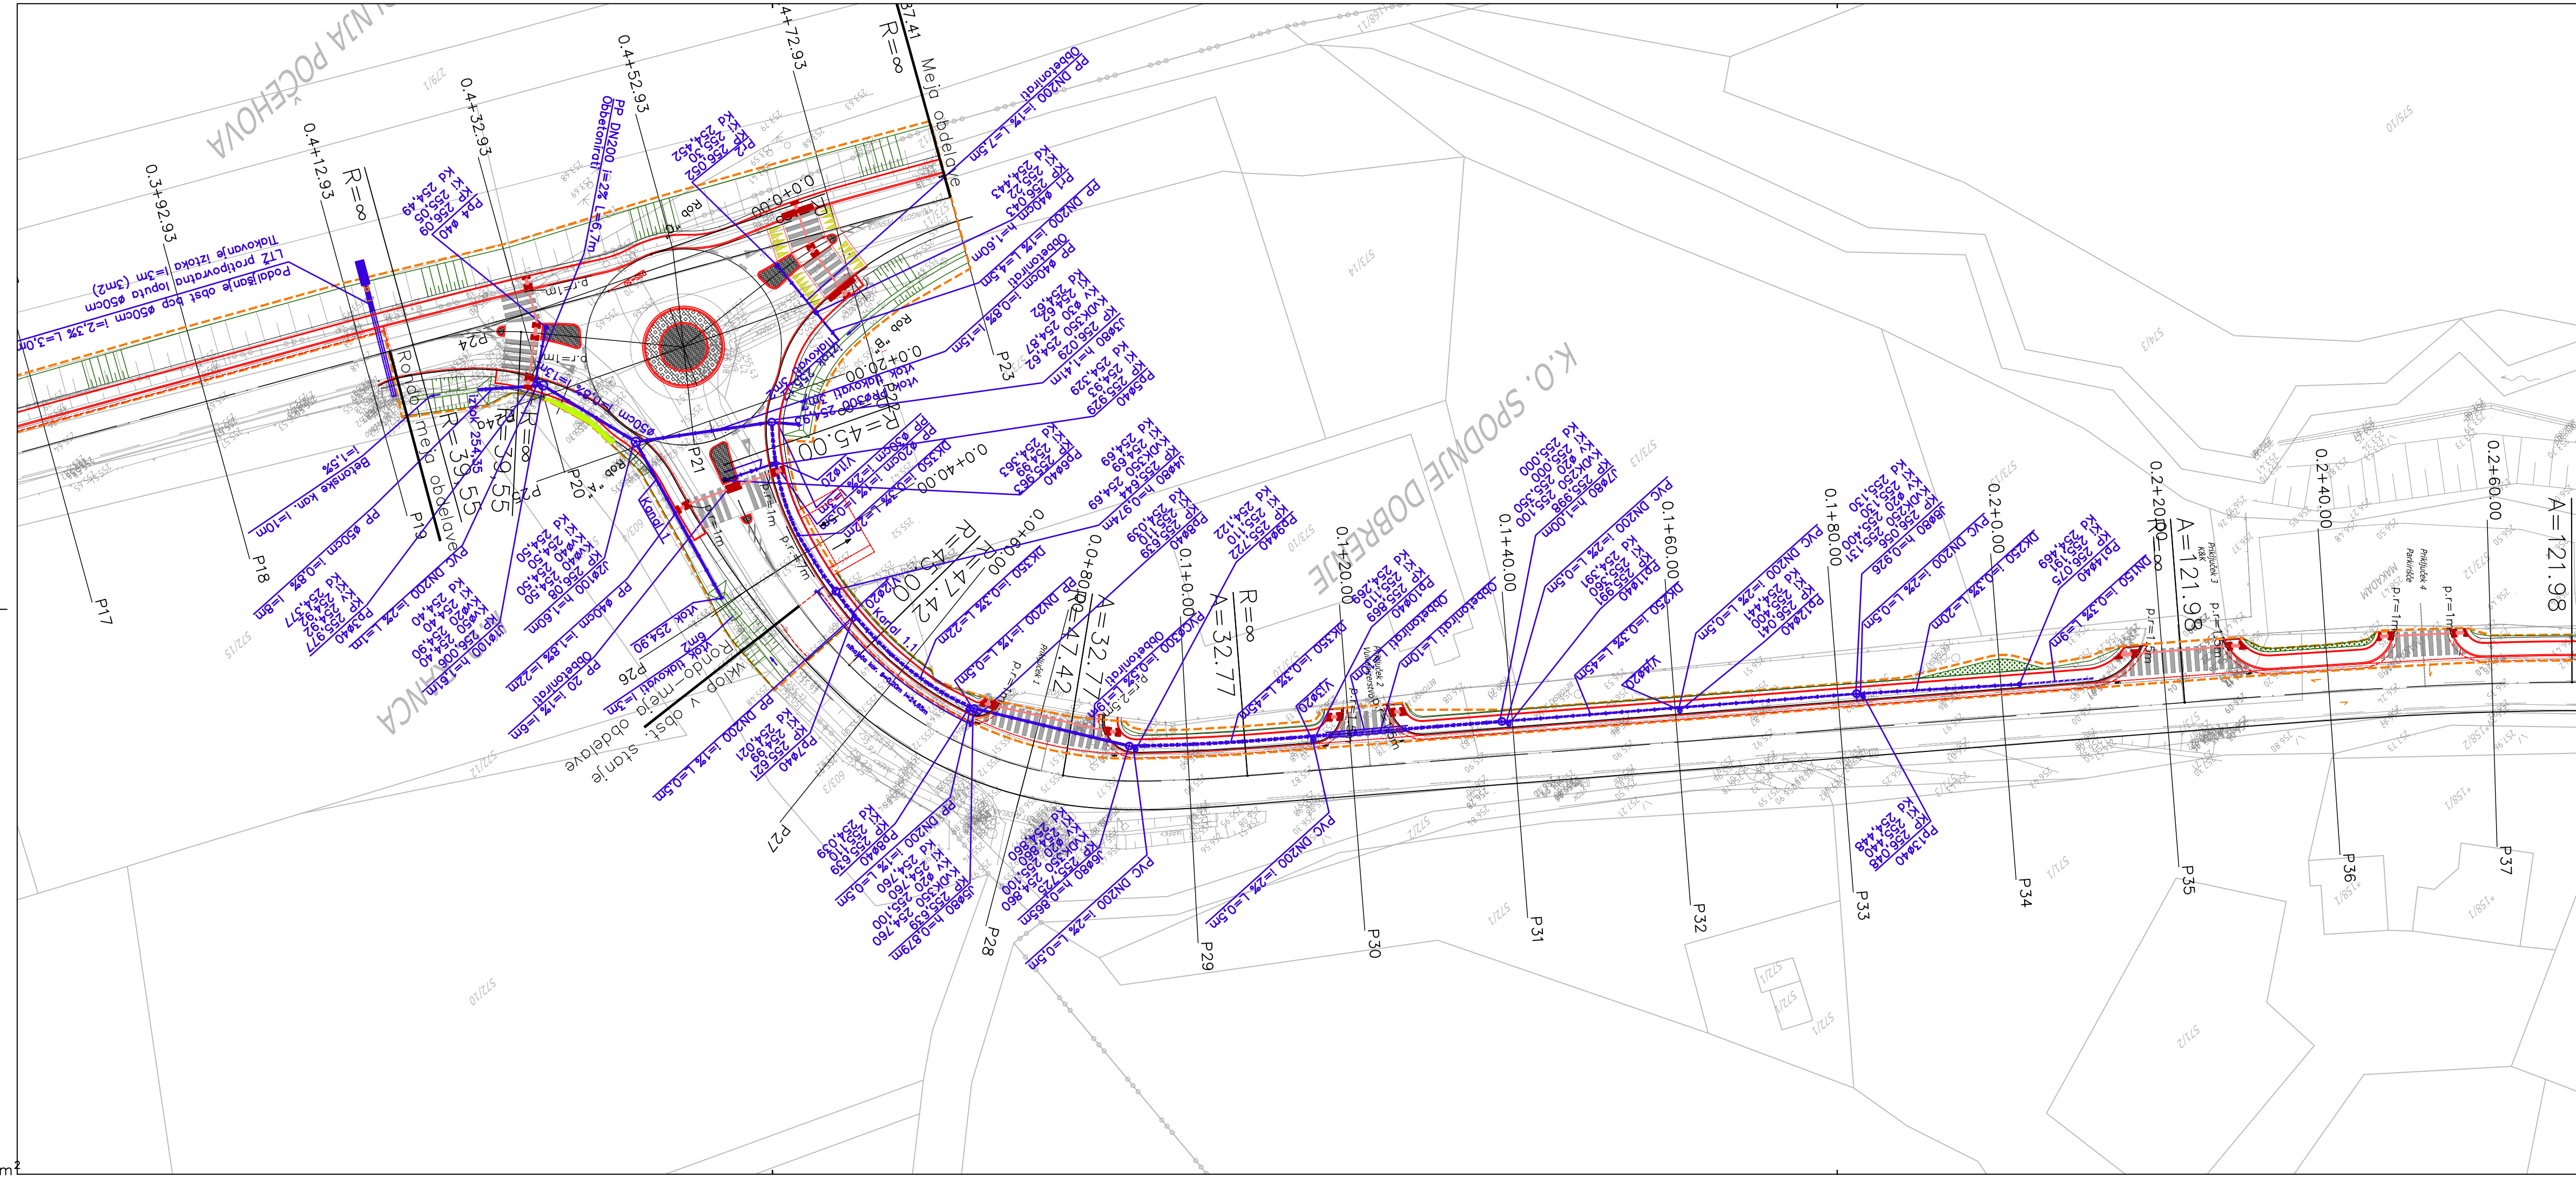


----- meja gradbenega posega

sprememba	opis spremembe	datum
-----------	----------------	-------




 Občina Pesnica Pesnica pri Mariboru 43a 2211 Pesnica pri Mariboru		cesta/lokacija: LC 310101 Pesnica - Sp. Dobrenje in LC 310111 Strelišče - Auguštin	
projektant:  		objekt: Ureditev pločnika v industrijski coni Pesnice	
vrsta projekta: IZN		št. projekta: 615	
št. načrta: 615-CES		datum: oktober 2019	
vrsta načrta: 2 Načrti s področja gradbeništva 2/1 Načrti ceste			
ime in priimek		id. številka	
vodja projekta: Milivoj Ročenič udig		G-0116	
vodja načrta: David Sladovič udig		G-3793	
sodajalec projekta: Žiga Bauman dig (UN)			
št. odseka:	arh. št.:	faza/objekt:	šifra risbe:
		007.2105	G.102.1
vsebina/ naslov risbe:		merilo: 1:500 številka DN: 610 BPI št. lista: 2	
GRADBENA SITUACIJA			
prstor za črtno kodo:			
Vse pravice pridržane. Projektna dokumentacija je last podjetja BPI d.o.o., ki je tudi nosilec avtorskih pravic. Brez pisane odobritve podjetja ni dovoljena uporaba ali razmnoževanje dokumentacije niti v delni niti v kakršni koli drugi obliki.			

A=0.25 m

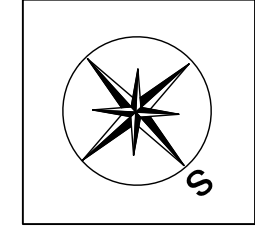
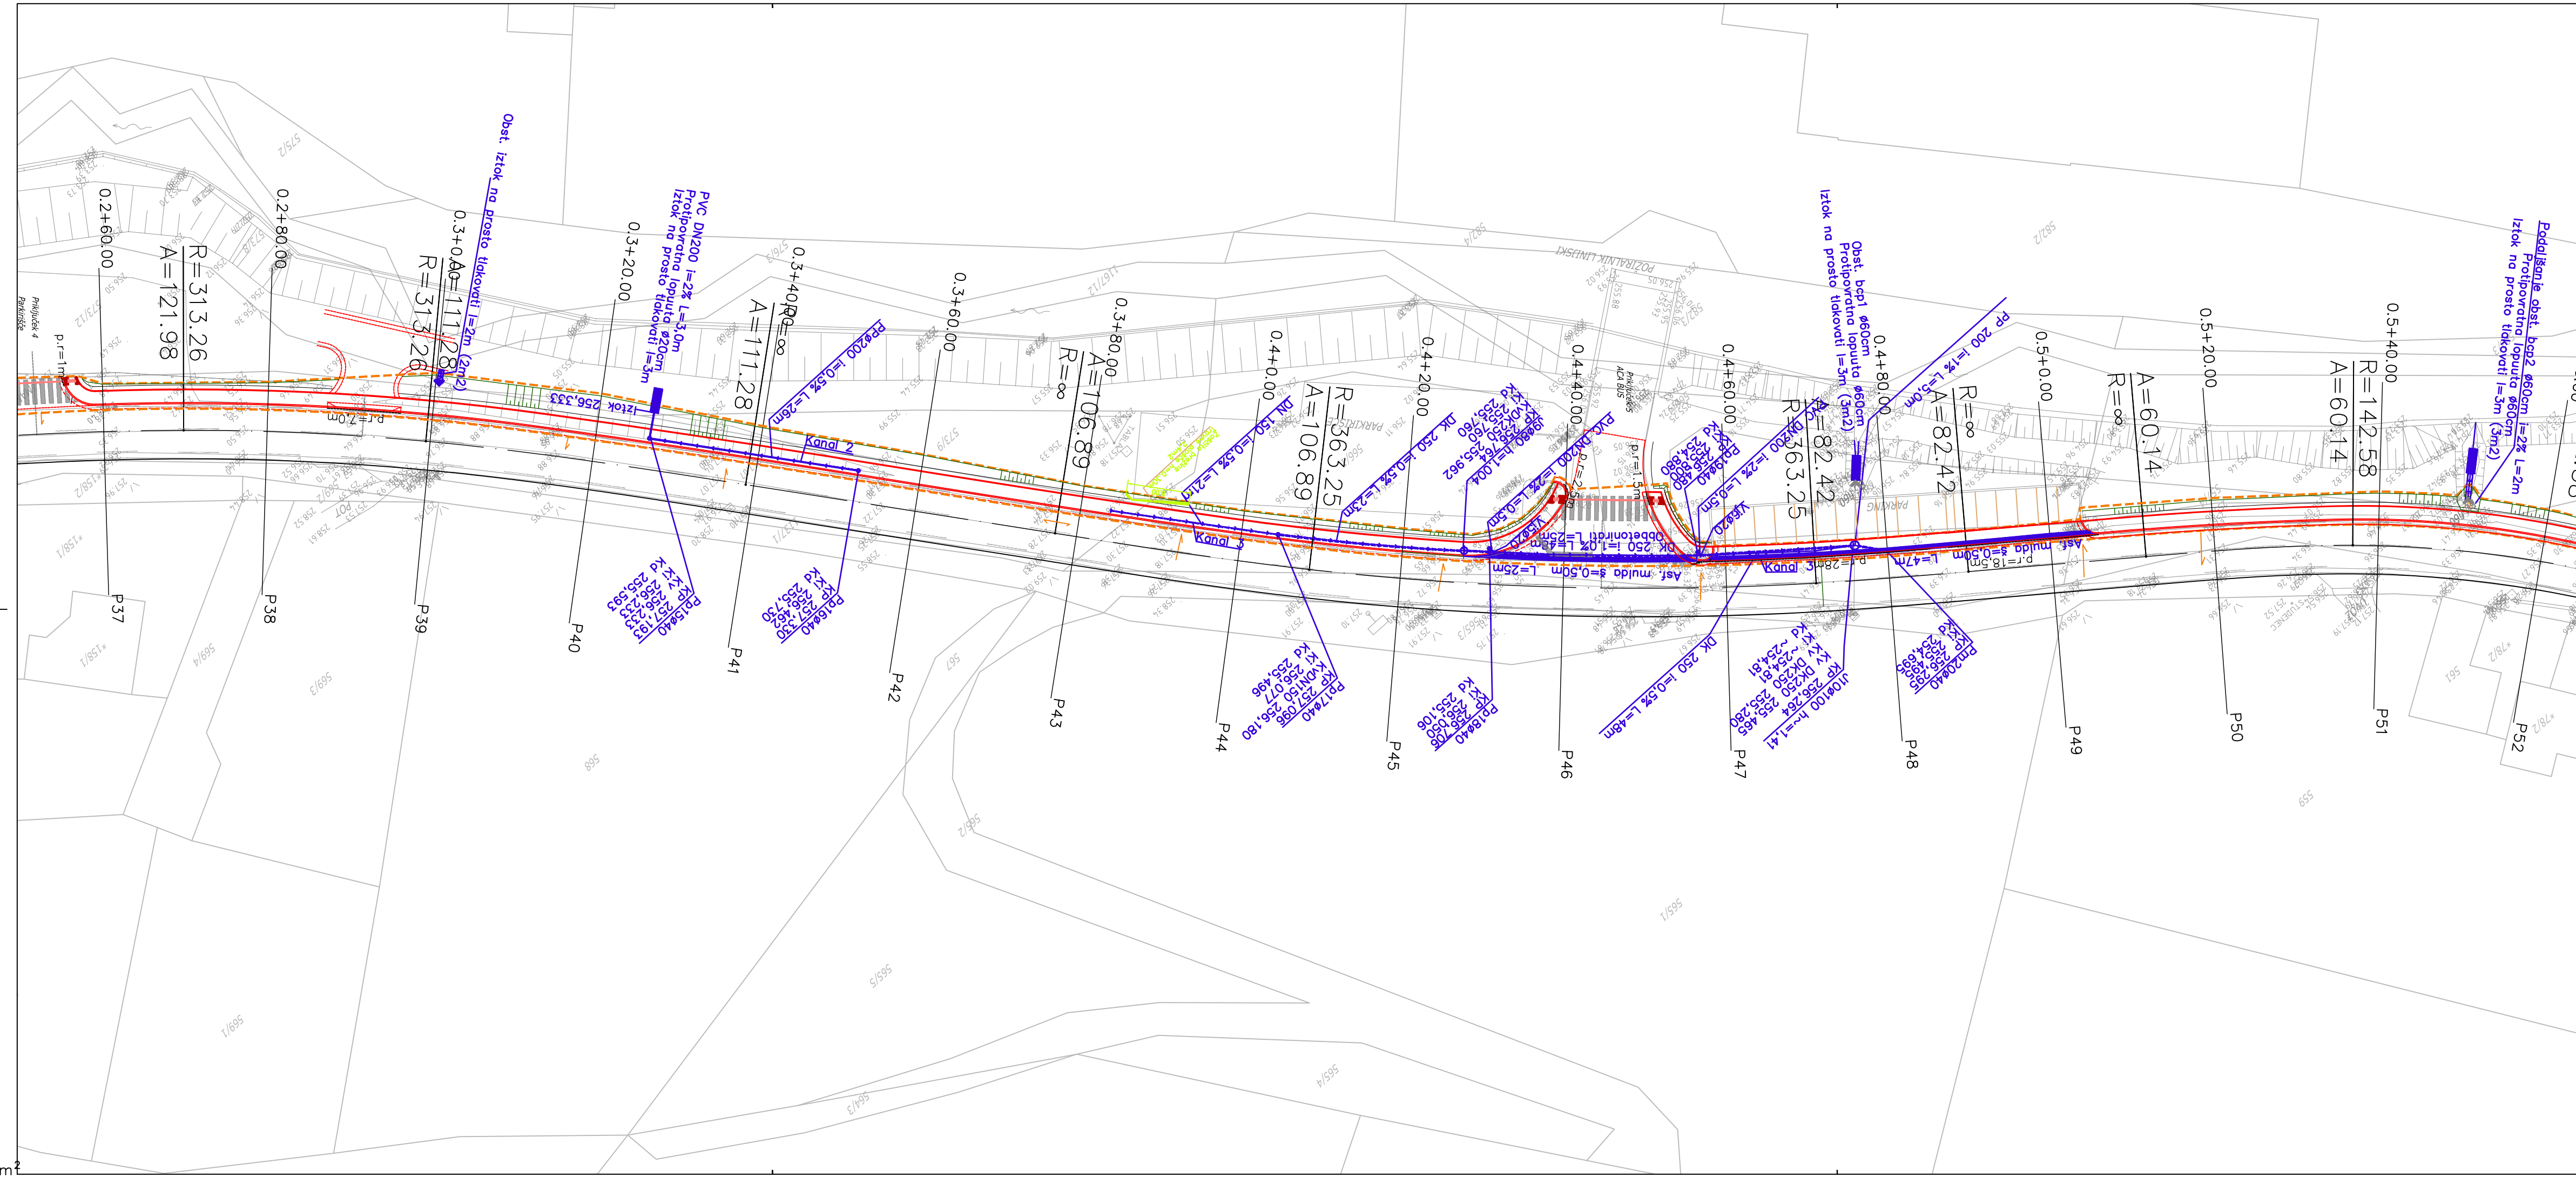


meja gradbenega posega

sprememba	opis spremembe	datum
-----------	----------------	-------




 Občina Pesnica Pesnica pri Mariboru 43a 2211 Pesnica pri Mariboru		cesta/lokacija: LC 310101 Pesnica - Sp. Dobrenje in LC 310111 Strelišče - Auguštin	
projektant: 		projektant načrta: 	
vrsta projekta: IZN		št. projekta: 615	
št. načrta: 615-CES		datum: oktober 2019	
vrsta načrta: 2 Načrti s področja gradbeništva 2/1 Načrt ceste			
ime in priimek vodja projekta: Milivoj Ročenič udig		id. številka G-0116	
vodja načrta: David Sladovič udig		G-3793	
sodalavec projekta: Žiga Bauman dig (UN)		vsebina/ naslov risbe: GRADBENA SITUACIJA	
št. odseka:		merilo: 1:500	številka DN: 610 BPI
arh. št.:		št. lista: 4	
faza/objekt: 007.2105		sifra risbe: G.102.3	
prostor za črtno kodo:			
Vse pravice pridržane. Projektna dokumentacija je last podjetja BPI d.o.o., ki je tudi nosilec avtorskih pravic. Brez pisane odobritve podjetja ni dovoljena uporaba ali razmnoževanje dokumentacije niti v delni niti v kakršni koli drugi obliki.			

A=0.25 m²



meja gradbenega posega

sprememba	opis spremembe	datum

naročnik:  Občina Pesnica Pesnica pri Mariboru 43a 2211 Pesnica pri Mariboru		cesta/lokacija: LC 310101 Pesnica - Sp. Dobrenje in LC 310111 Strelišče - Auguštín	
projektant:  		odsek: LC 310101 od km 0,101 do km 0,481 LC 310111 od km 0,000 do km 0,846	
projektant našt.: David Sladovič udig		objekt: Ureditev pločnika v industrijski coni Pesnice	
vrsta projekta: IZN		št. projekta: 615	
št. načrta: 615-CES		datum: oktober 2019	
vrsta načrta: 2 Načrti s področja gradbeništva 2/1 Načrt ceste			
ime in priimek vodja projekta: Milivoj Ročenič udig		id. številka G-0116	
vodja načrta: David Sladovič udig		G-3793	
sodalavec projekta: Žiga Bauman dig (UN)		vsebina/ naslov risbe: GRADBENA SITUACIJA	
št. odseka:		merilo: 1:500 številka DN: 610 BPI št. lista: 5	
arh. št.:		sifra risbe:	
007.2105		G.102.4	
prstor za črtno kodo:			
Vse pravice pridržane. Projektna dokumentacija je last podjetja BPI d.o.o., ki je tudi nosilec avtorskih pravic. Brez pisne odobritve podjetja ni dovoljena uporaba ali razmnoževanje dokumentacije niti v delni niti v kakršni koli drugi obliki.			

A=0.25 m

