


TIP B

KARAKTERISTIČNI PROFIL , 1:50

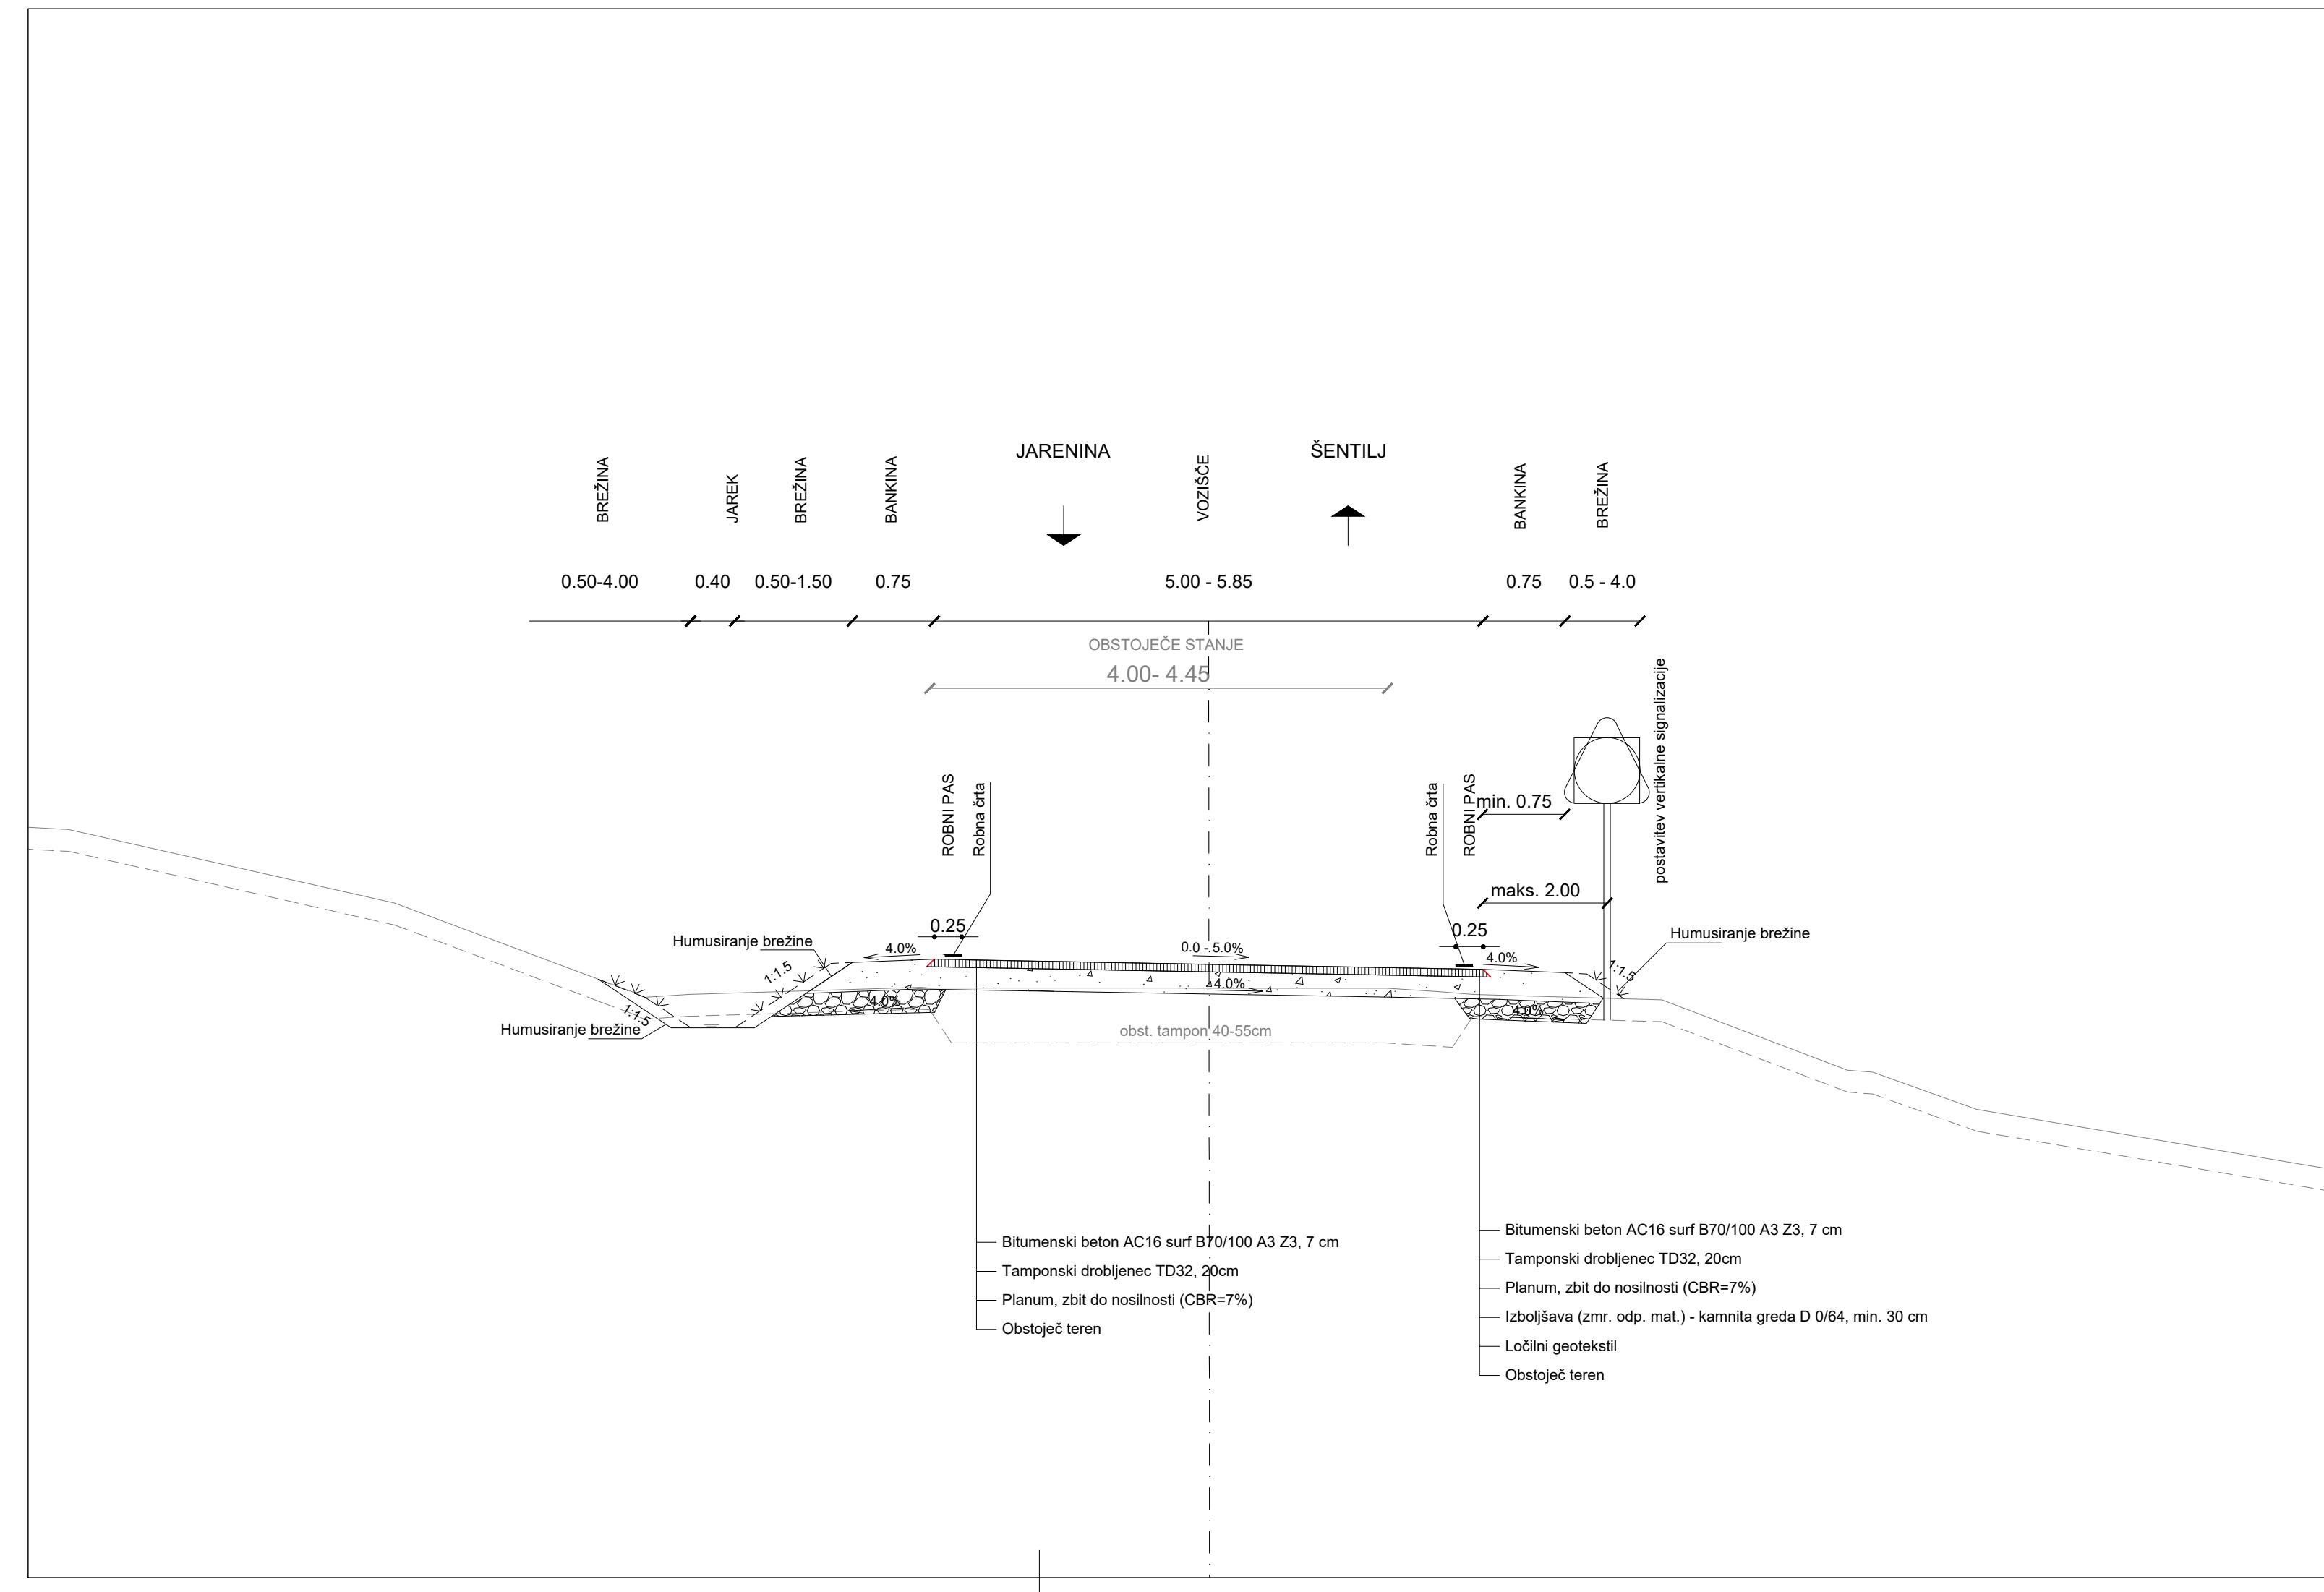

PLAN★B plan b d.o.o. arhitekturni biro Gregorčičeva 21/b 2000 Maribor		plan b d.o.o. arhitekturni biro Mesarska cesta 4 1000 Ljubljana		IZS 2436	tel.: +386 (0)2 25 01 956 fax.: +386 (0)2 25 01 957 email: info@planb.si url: www.planb.si
naročnik	OBČINA PESNICA, Pesnica pri Mariboru 43a, 2211 Pesnica pri Mariboru	načrt	2/1 Načrt ceste		
vodilni projektant	PLAN B d.o.o., Gregorčičeva 21b, 2000 Maribor	št. načrta	2004-C		
projektant načrta	PLAN B d.o.o., Gregorčičeva 21b, 2000 Maribor	št. projekta	2004/2020		
cesta/lokacija	Jarenina - LC310031	projekt	IzN		
odsek/objekt	od km 3+812 do km 5+414	merilo	1:50		
vsebina	REKONSTRUKCIJA CESTE FAZA 3 - 1.del				
risba	KARAKTERISTIČNI PROFIL - tip B				
odg. projektant	UROŠ OROŽ, dig, G-4641				
vodja projekta	UROŠ OROŽ, dig, G-4641				
izdelal	UROŠ OROŽ	kraj/datum	MB, JULIJ 2020		
št. odseka:	arh. št.:	faza/objekt:	šifra risbe:	št. lista	
			231.2	27	

Nepooblaščenno razmnoževanje ali uporaba posameznih delov brez soglasja projektivnega podjetja ni dovoljeno in se obravnava v skladu z Zakonom o avtorskih pravicah!